


ZAŁĄCZNIK NR 1  
DO UCHWAŁY NR .....  
RADY MIEJSKIEJ W MIĘDZYRZECZU  
Z DNIA ..... 2015 ROKU

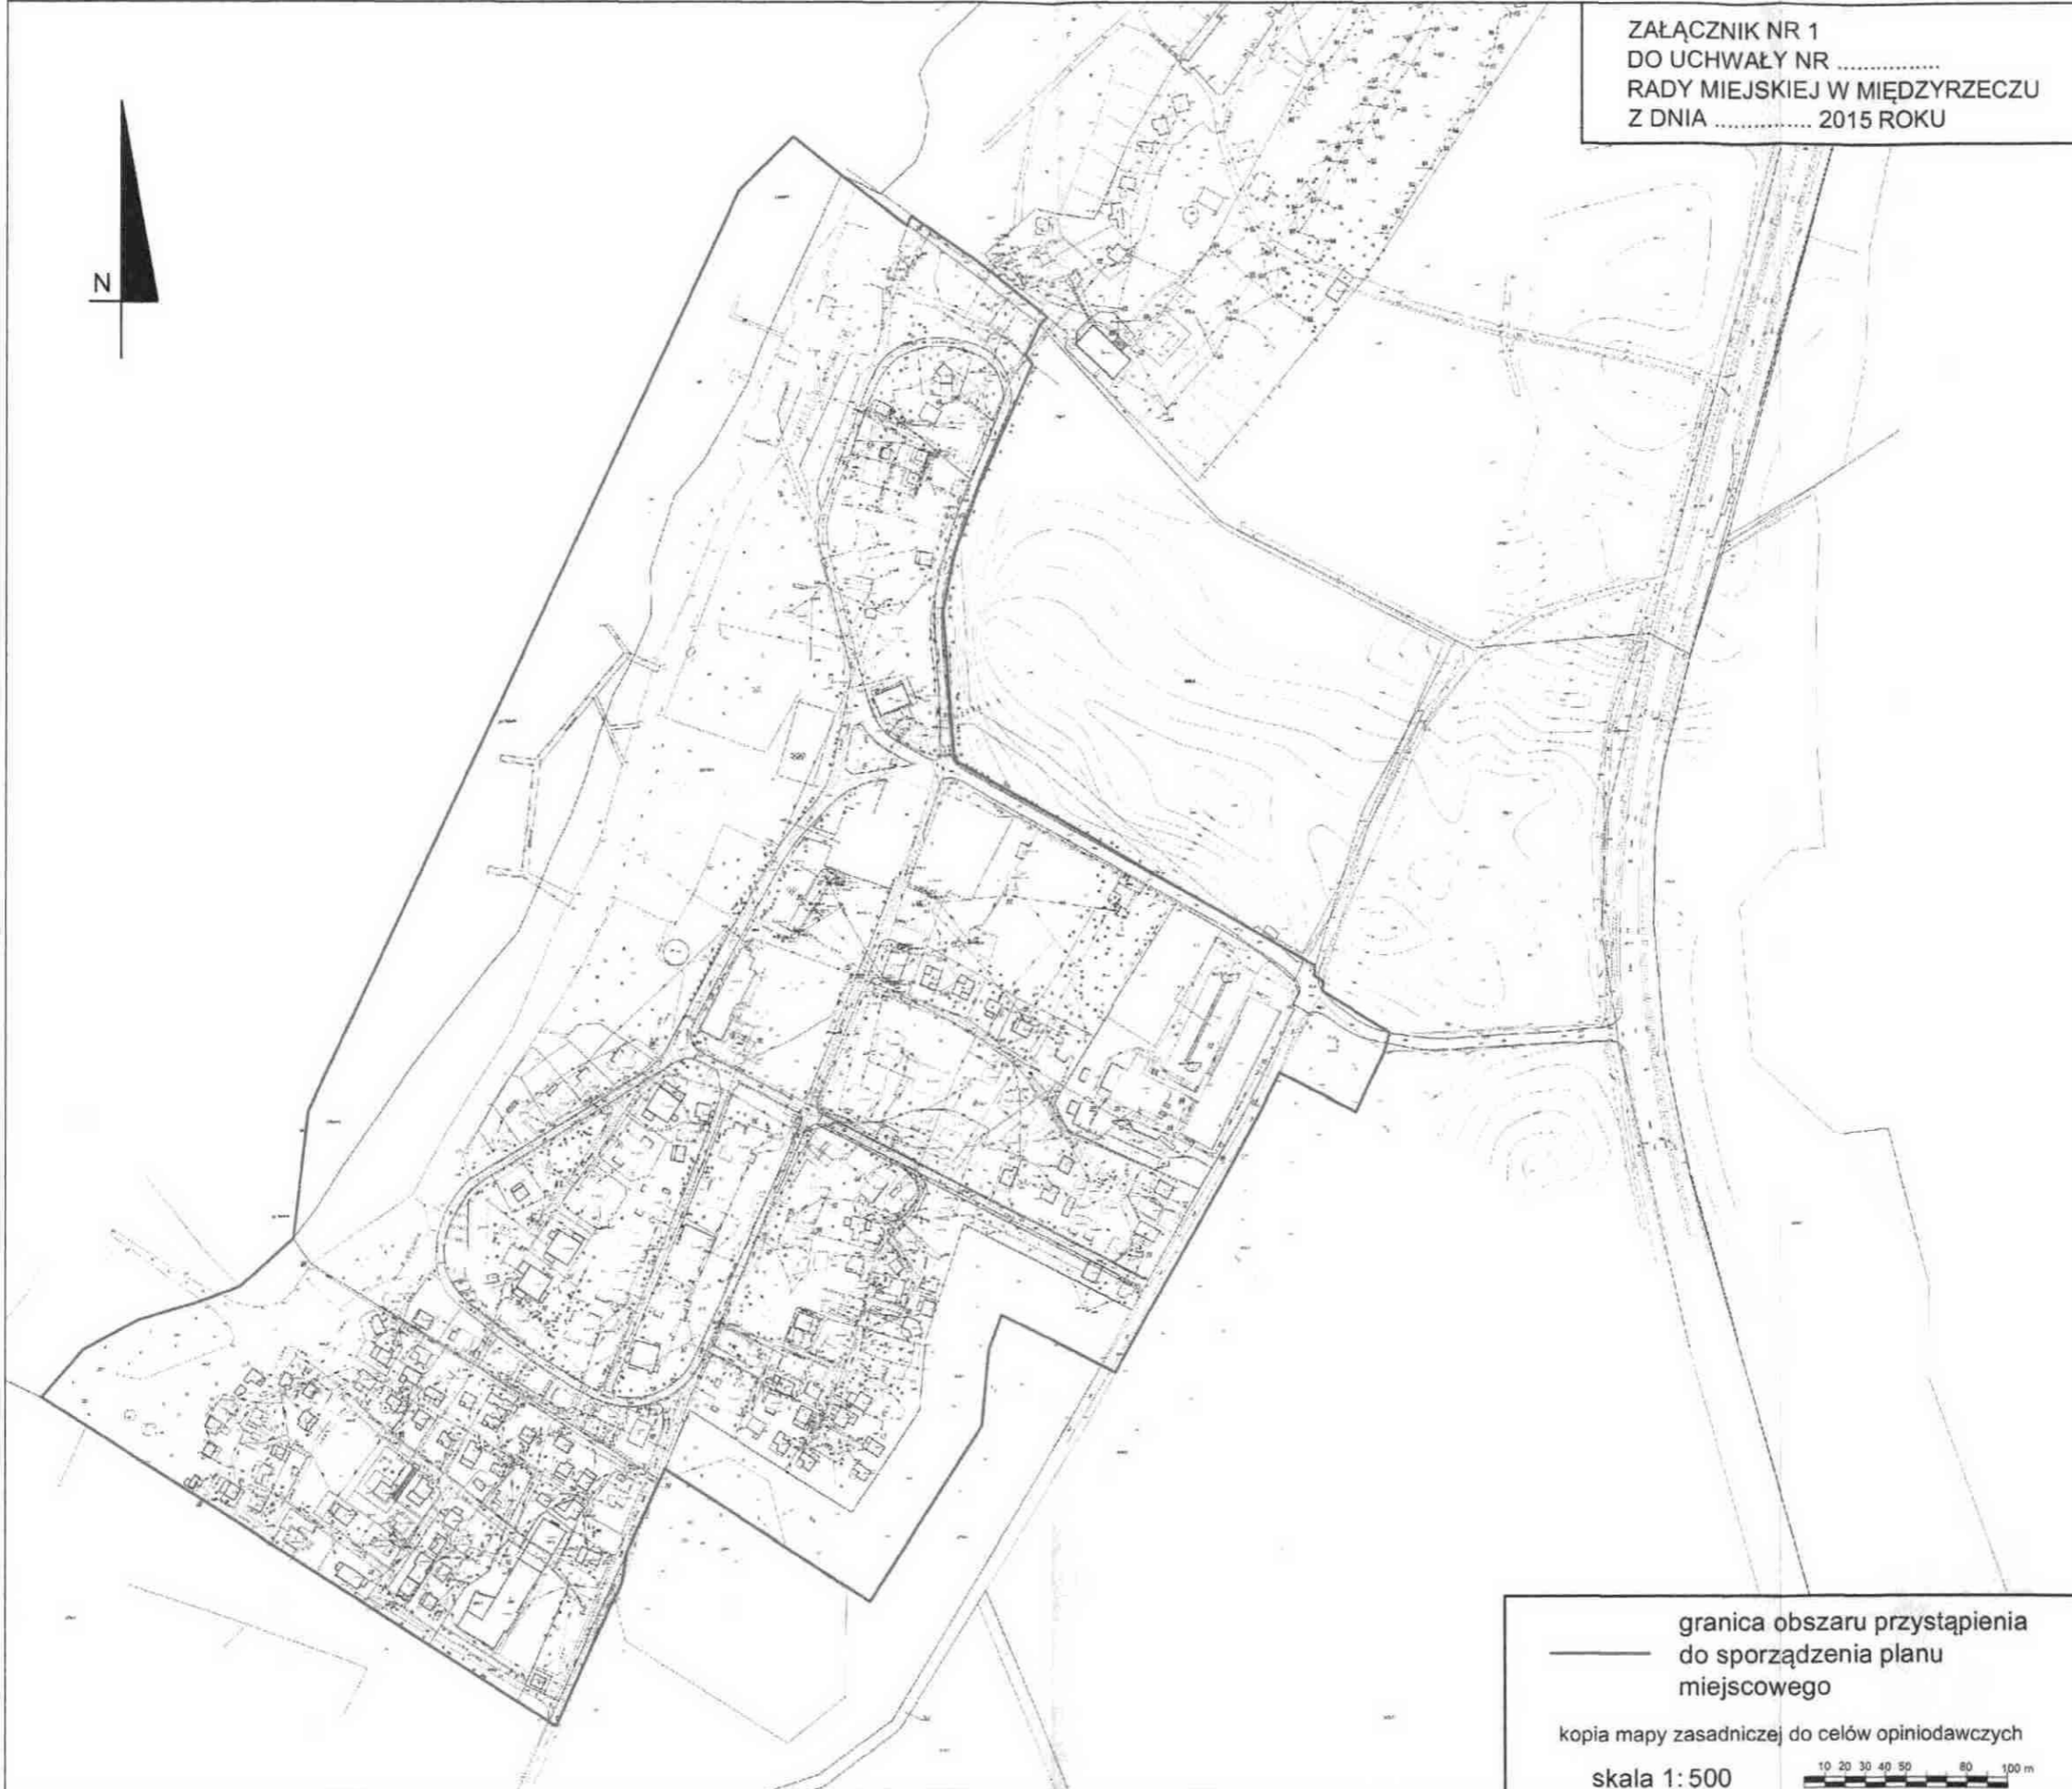

— granica obszaru przystąpienia  
do sporządzenia planu  
miejscowego

kopia mapy zasadniczej do celów opiniodawczych

skala 1:500

