


MIEJSCOWY PLAN ZAGOSPODAROWANIA PRZESTRZENNEGO MIASTA MIĘDZYRZECZ - REJON ULIC WITA STWOSZA I KRASIŃSKIEGO

Załącznik Nr 1 do Uchwały Nr
Rady Miejskiej w Międzyrzeczu
z dnia 2016r.

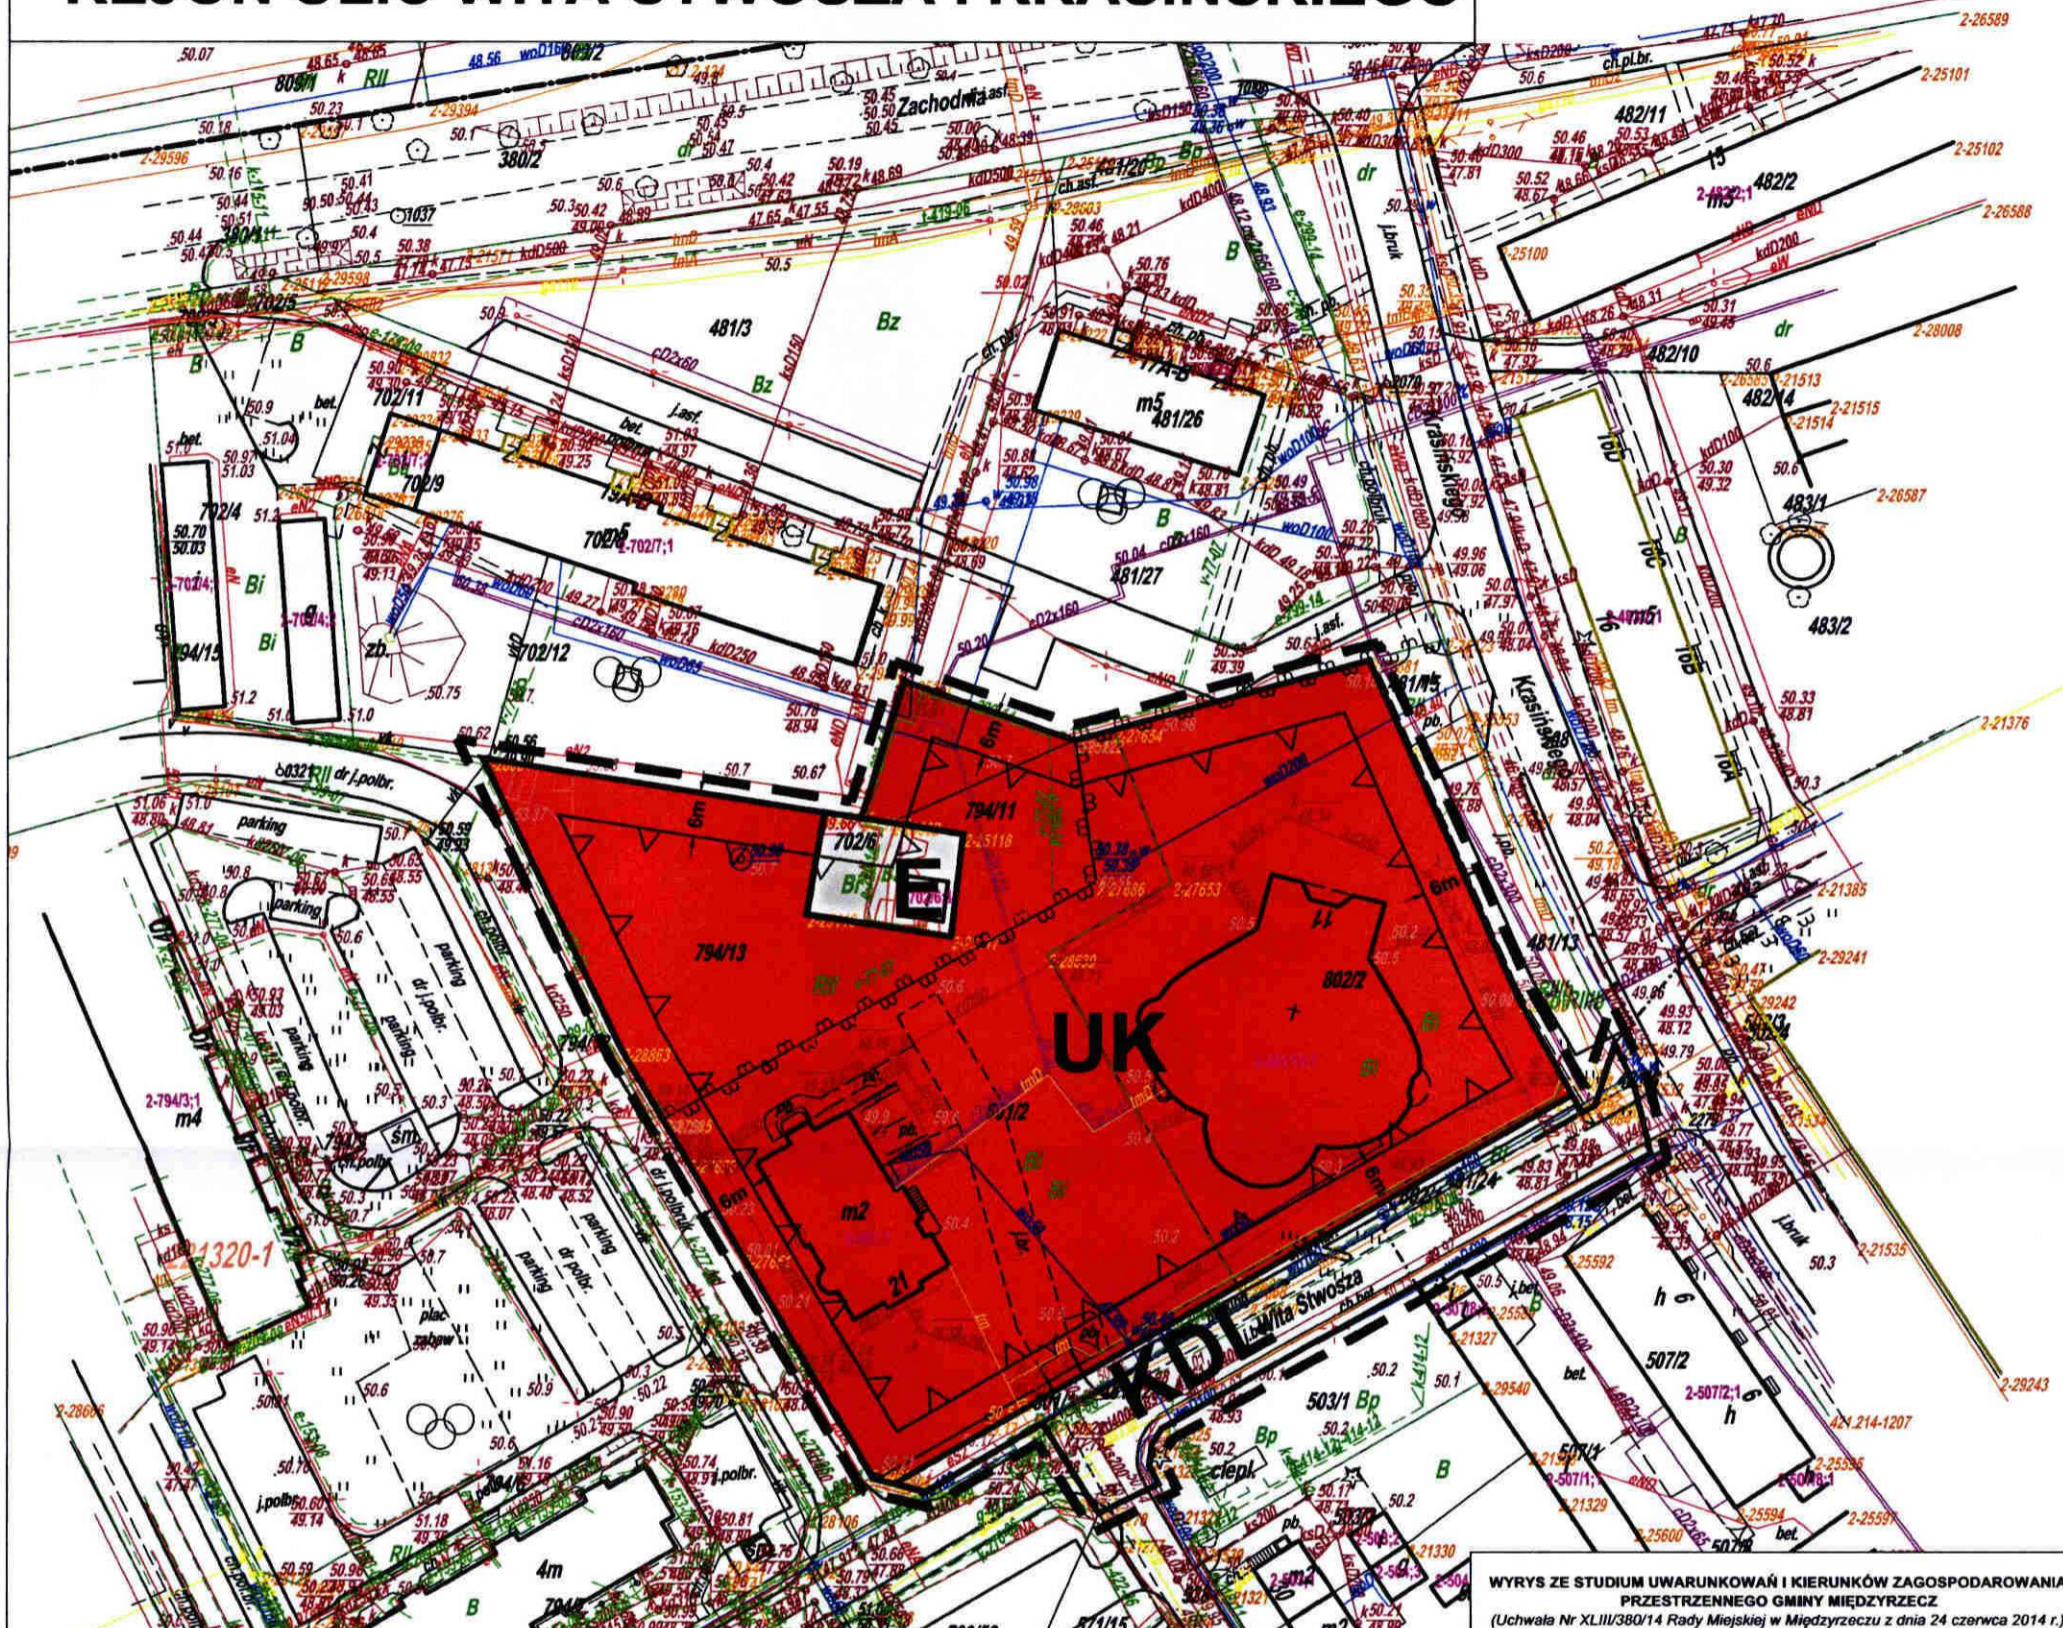

UWAGA!
Obszar objęty planem znajduje się w granicach otoczenia zabytku jakim jest zespół urbanistyczno-krajobrazowy miasta Międzyrzecz


LEGENDA

- GRANICA OBSZARU OBJĘTEGO PLANEM
- LINIE ROZGRANICZAJĄCE
- NIEPRZEKACZALNE LINIE ZABUDOWY
- UK** TEREN USŁUG KULTU RELIGIJNEGO
- E** TEREN INFRASTRUKTURY ELEKTROENERGETYCZNEJ
- KDL** TEREN PUBLICZNEJ DROGI LOKALNEJ
- WYMIAROWANIE



PRZEDSIĘBIORSTWO PROJEKTOWO - INWESTYCYJNE "AKWADRAT" Sp. z o.o.
mgr Marcin Brytan - główny projektant
mgr Magdalena Biernacka - projektant
mgr Jan Biernacki - projektant

SKALA 1:1000

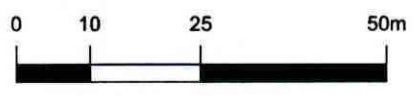

WYRYS ZE STUDIUM UWARUNKOWAŃ I KIERUNKÓW ZAGOSPODAROWANIA PRZESTRZENNEGO GMINY MIĘDZYRZECZ (Uchwała Nr XLIII/380/14 Rady Miejskiej w Międzyrzeczu z dnia 24 czerwca 2014 r.)



- LEGENDA:**
- GRANICA OBSZARU OBJĘTEGO PLANEM
 - STREFA ZABUDOWY JEDNORODZINEJ Z USŁUGAMI
 - STREFA ZABUDOWY WIELORODZINEJ Z USŁUGAMI