


**MIEJSCOWY PLAN ZAGOSPODAROWANIA PRZESTRZENNEGO
W REJONIE JEZIORA GŁĘBOKIE NA TERENIE GMINY MIĘDZYRZECZ**

Załącznik Nr 1 do Uchwały Nr
Rady Miejskiej w Międzyrzeczu
z dnia 2016r.

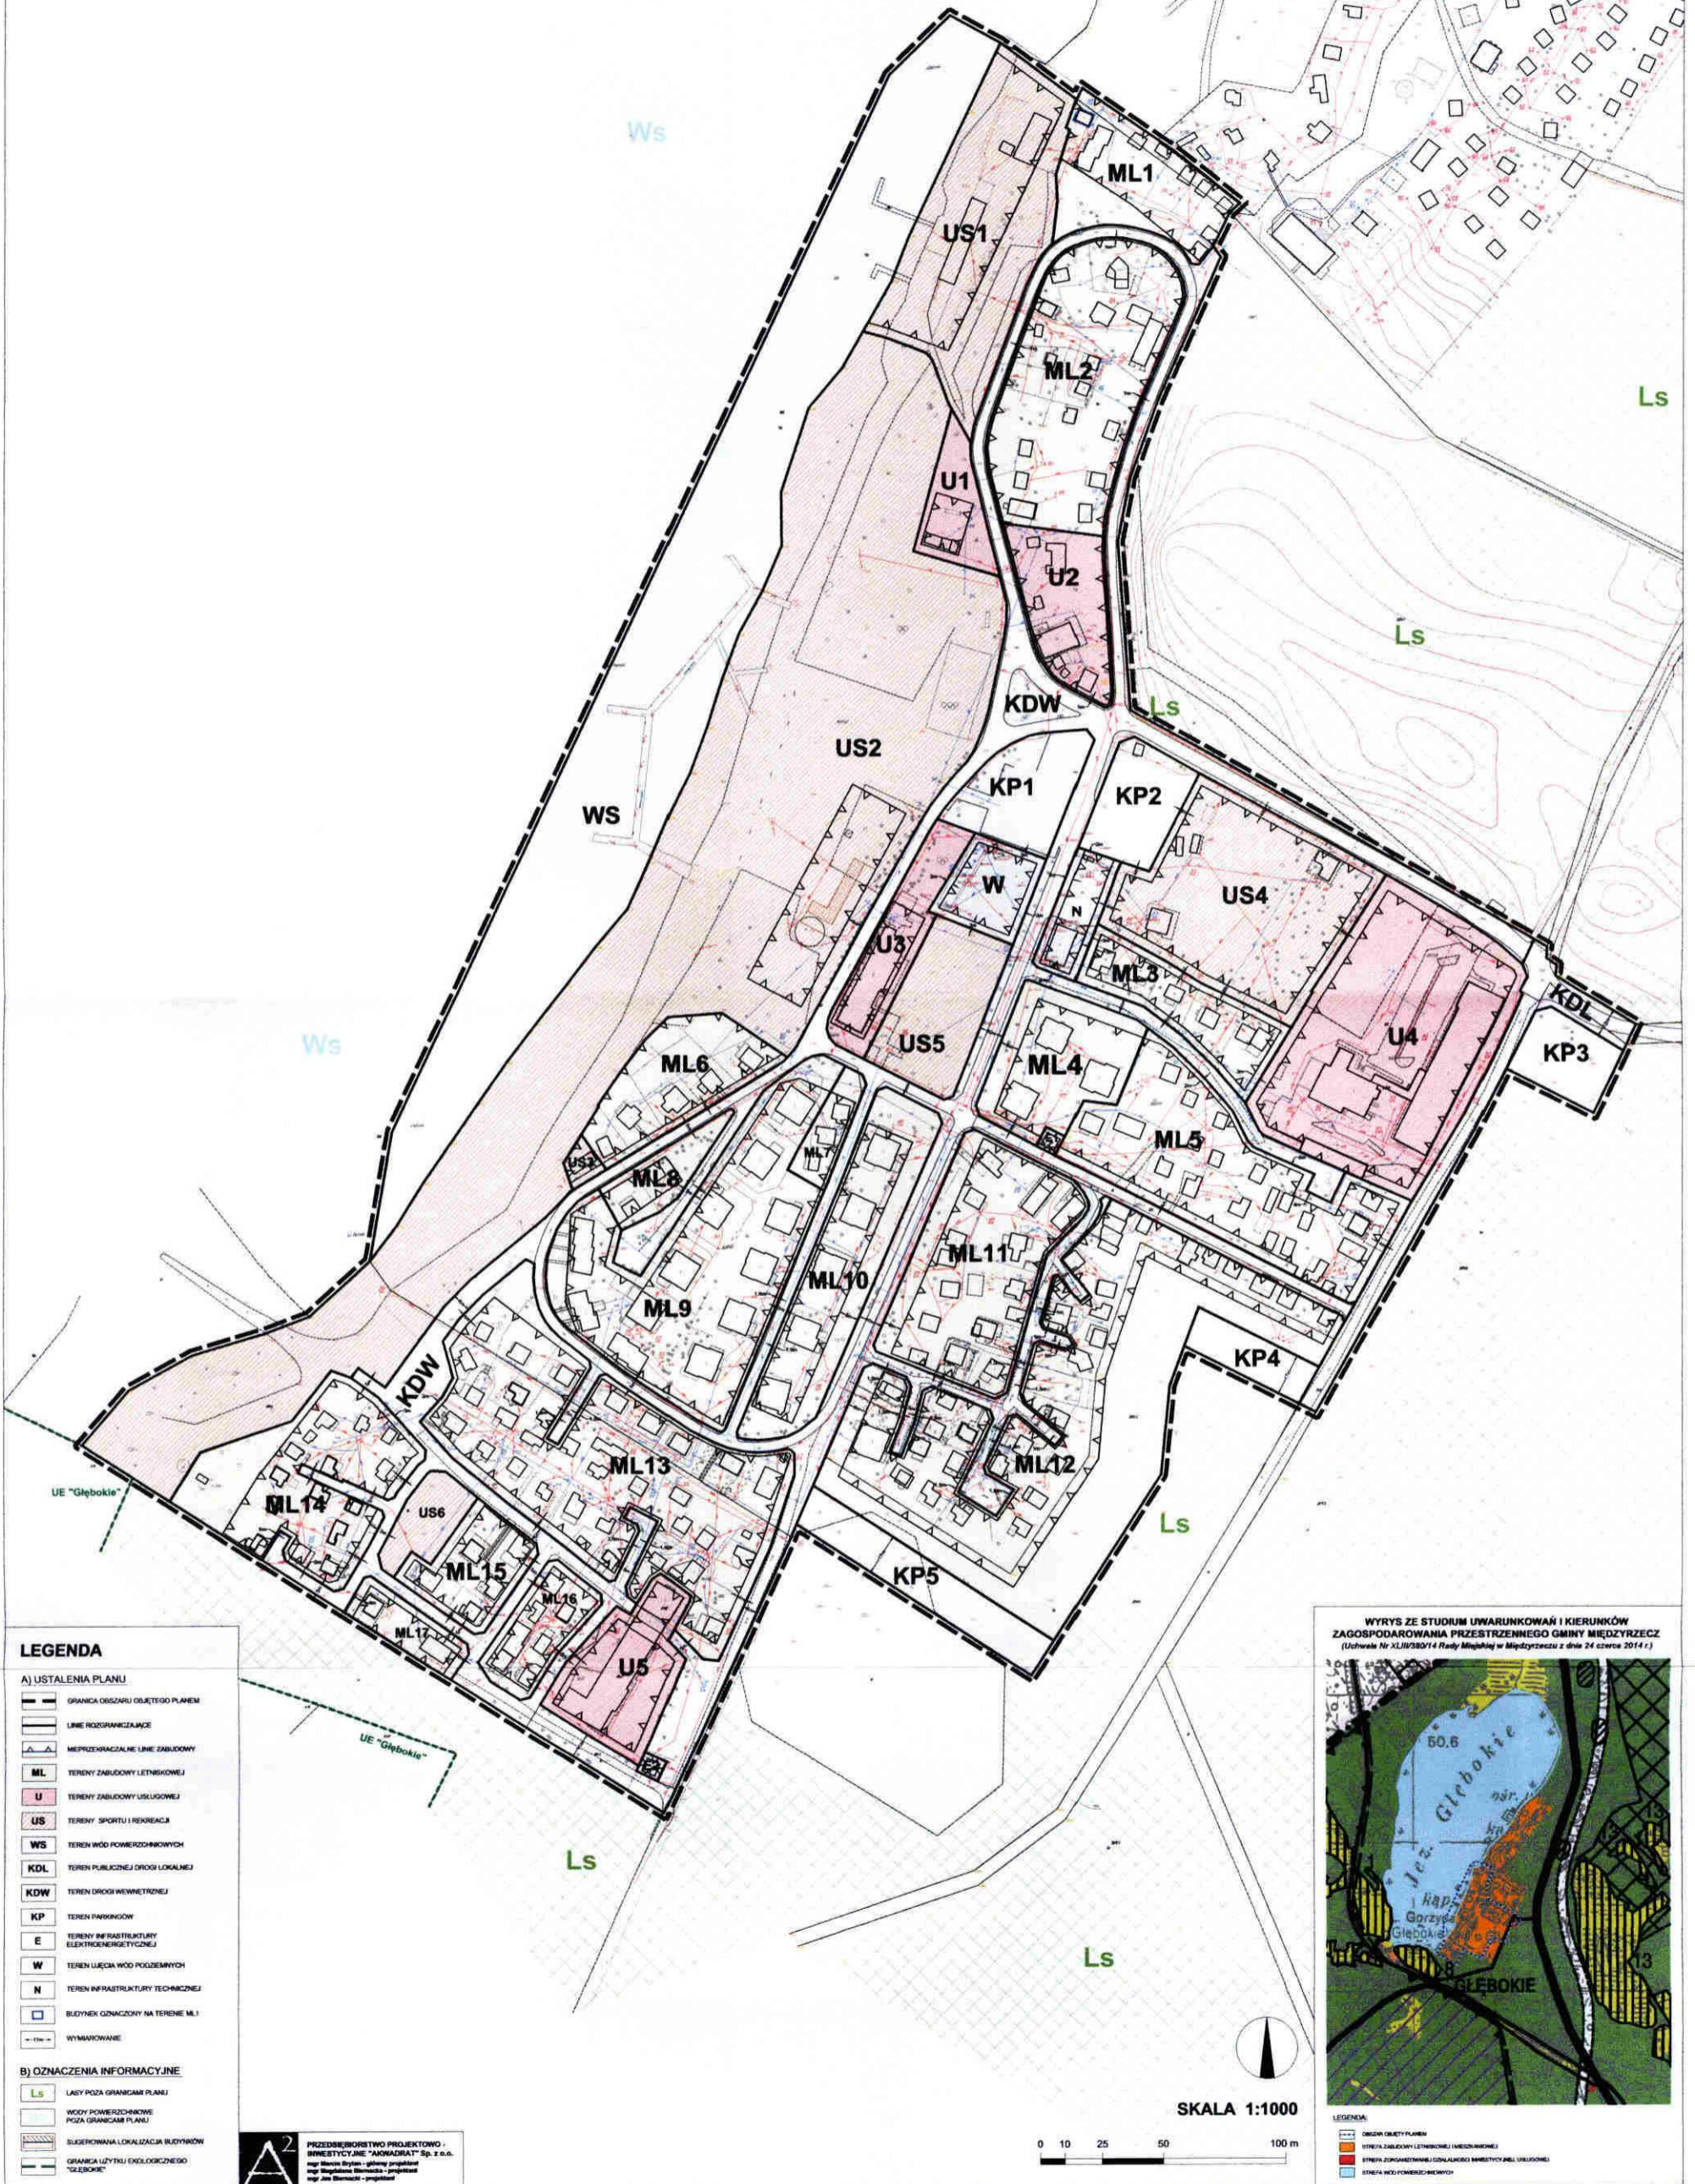

LEGENDA

A) USTALENIA PLANU


- GRANICA OBSZARU OBJĘTEGO PLANEM
- LINIE ROZDZIELNICZAJE
- MIEPRZEDZIAŁAJĄCE LINIE ZABUDOWY
- ML TERENY ZABUDOWY LETNISKOWEJ
- U TERENY ZABUDOWY USŁUGOWEJ
- US TERENY SPORTU I REKREACJI
- WS TERENY WÓD POWIERZCHOBYWYCH
- KDL TEREN PUBLICZNEJ DRÓG LOKALNEJ
- KDW TERENY DRÓG WEWNĘTRZNYCH
- KP TERENY PARKINGÓW
- E TERENY INFRASTRUKTURY ELEKTROENERGETYCZNEJ
- W TERENY WŁĘCIA WÓD PODZIEMNYCH
- N TERENY INFRASTRUKTURY TECHNICZNEJ
- BUDYNEK OZNACZONY NA TERENIE ML
- WYMIAROWANIE

B) OZNACZENIA INFORMACYJNE

- Ls LASY POZA GRANICAMI PLANU
- WÓDY POWIERZCHOBYWYCH POZA GRANICAMI PLANU
- SUGEROWANA LOKALIZACJA BUDYNKÓW
- GRANICA UŻYTKU ENDOGENICZNEGO "GŁĘBOKIE"

PRZEDSIĘBIORSTWO PROJEKTOWO-INWESTYCYJNE "ADMADRAT" Sp. z o.o.
mgr Sławomir Bryła - główny projektant
mgr Andrzej Białoch - projektant
mgr Jan Błachnicki - projektant

**WYRYS ZE STUDIUM UWARUNKOWAŃ I KIERUNKÓW
ZAGOSPODAROWANIA PRZESTRZENNEGO GMINY MIĘDZYRZECZ
(Uchwała Nr XLII/380/14 Rady Miejskiej w Międzyrzeczu z dnia 24 czerwca 2014 r.)**

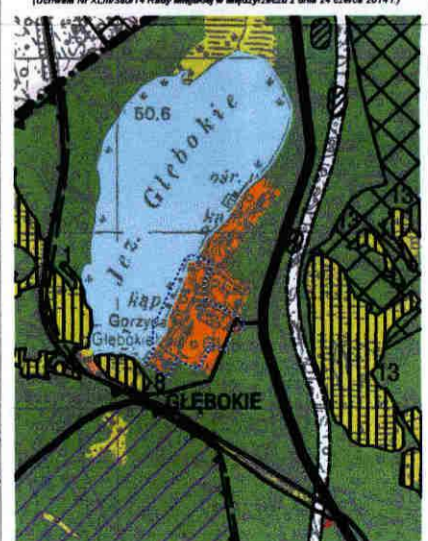

- OBRĘB OBSZARU PLANU
- OBRĘB ZABUDOWY LETNISKOWEJ I USŁUGOWEJ
- OBRĘB ZAGOSPODAROWANIA PRZESTRZENNEGO GMINY MIĘDZYRZECZ
- OBRĘB NIEOZAGOSPODAROWANY

SKALA 1:1000

