

**UCHWAŁA NR XXXIX/382/17
RADY MIEJSKIEJ W MIĘDZYRZECZU**

z dnia 29 sierpnia 2017 r.

w sprawie nadania nazwy pasażowi

Na podstawie art. 18 ust. 2 pkt 13 ustawy z dnia 8 marca 1990 r. o samorządzie gminnym (Dz. U. z 2016 r. poz. 446¹⁾) uchwala się, co następuje:

§ 1. 1. Pasaż w Międzyrzeczu, usytuowany na działce ewidencyjnej nr 387/2 w obrębie 0002 Międzyrzecz – 2, stanowiący własność Gminy Międzyrzecz, biegnący od ul. Rynek w kierunku południowym do ul. Chłodnej, otrzymuje nazwę: Pasaż Johanna Jacoba Volmera.

2. Szczegółowe położenie pasażu, wymienionego w ust. 1, określono kolorem zielonym na kopii mapy w skali 1:1000, stanowiącej załącznik do niniejszej uchwały.

§ 2. Wykonanie uchwały powierza się Burmistrzowi Międzyrzecza.


§ 3. Uchwała wchodzi w życie po upływie 14 dni od dnia jej ogłoszenia w Dzienniku Urzędowym Województwa Lubuskiego.

Przewodnicząca Rady
Miejskiej w Międzyrzeczu

Maria Kijak

¹⁾Zmiany tekstu jednolitego wymienionej ustawy zostały ogłoszone w: Dz. U. z 2016 r. poz. 1579 i poz. 1948 oraz z 2017 r. poz. 730 i poz. 935

Załącznik do uchwały Nr XXXIX/382/17
Rady Miejskiej w Międzyrzeczu
z dnia 29 sierpnia 2017 r.

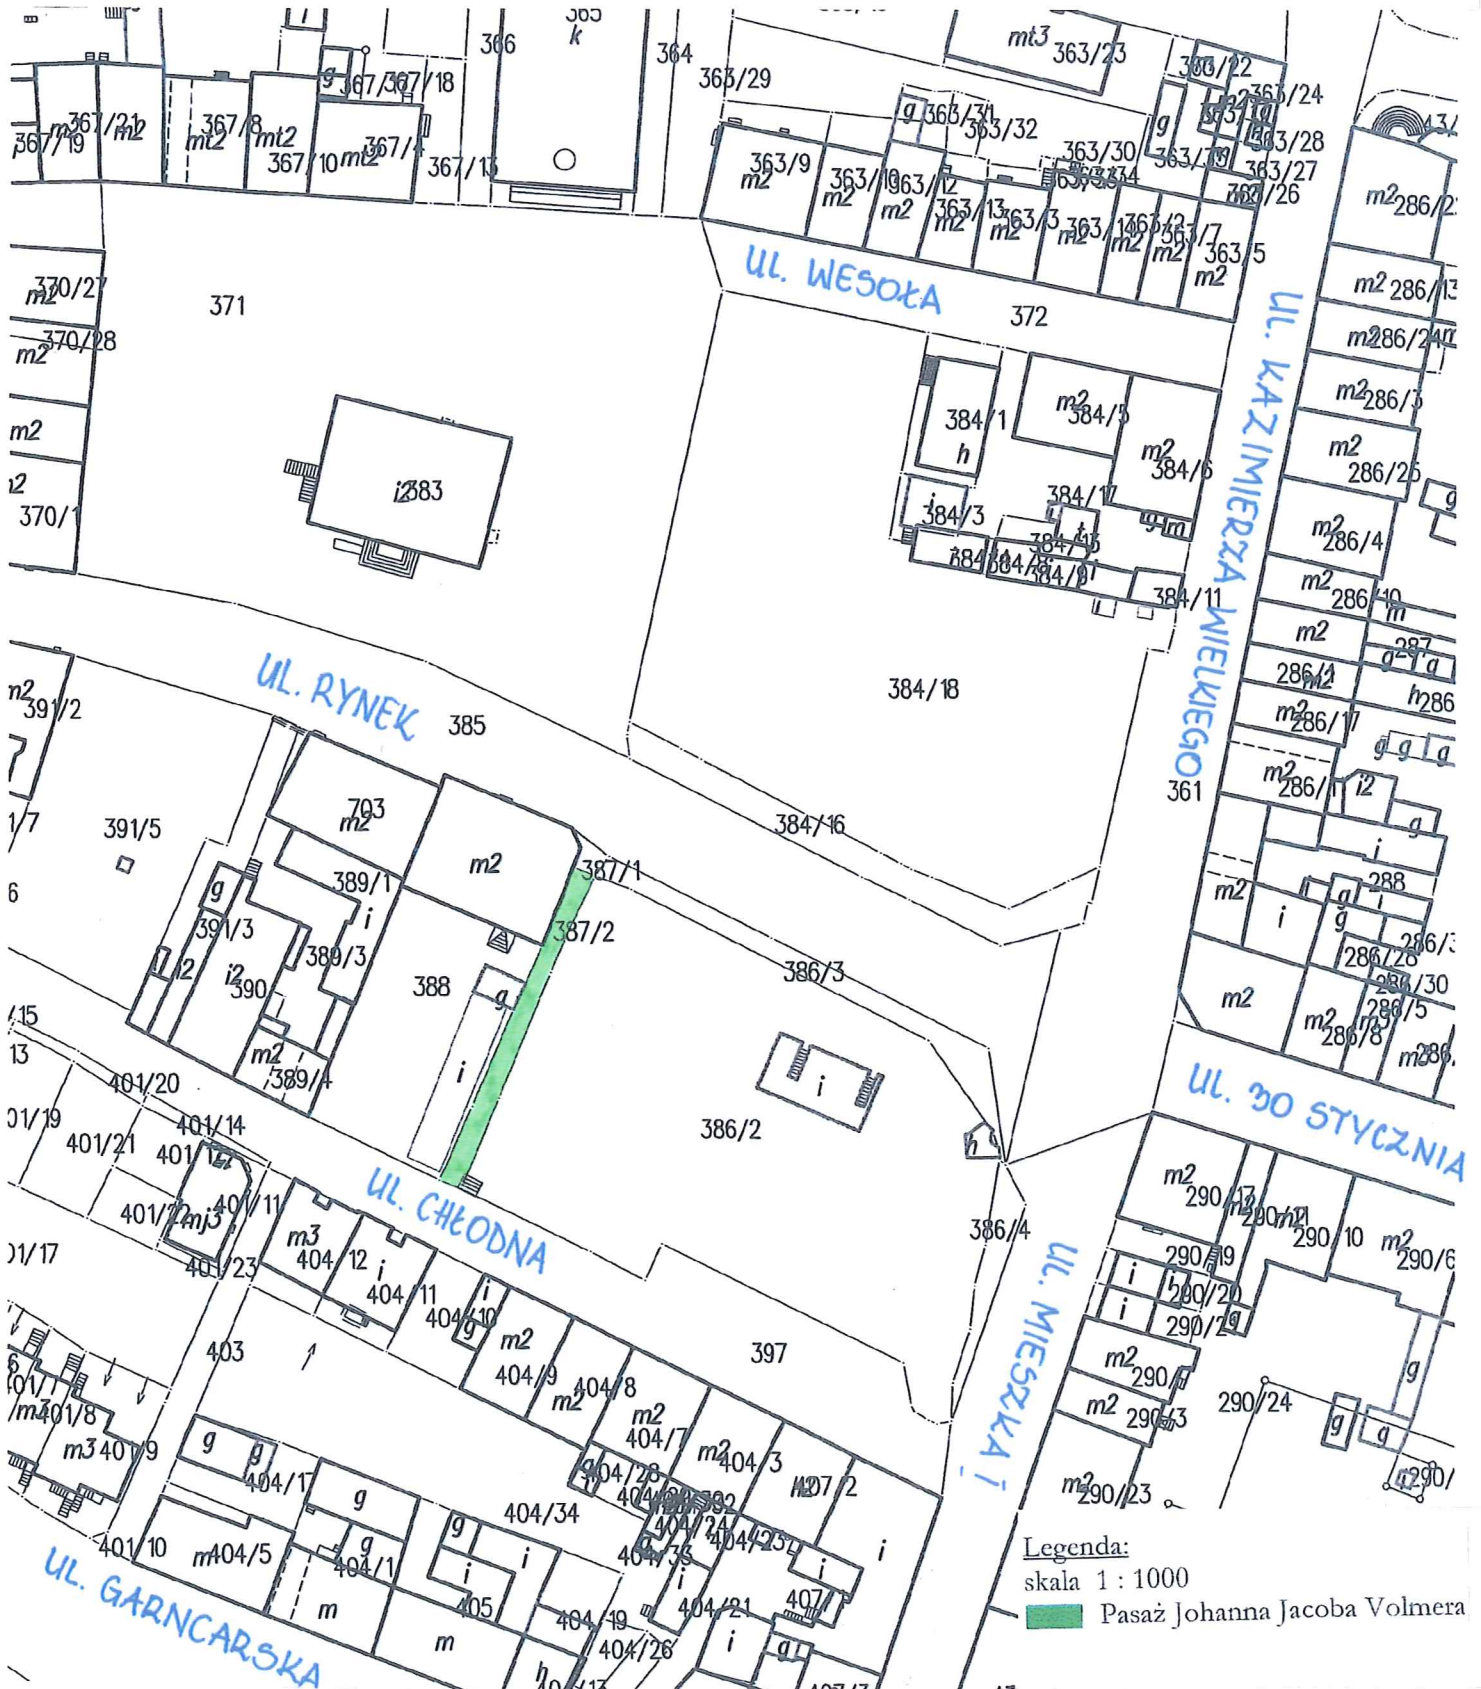

Legenda:
skala 1 : 1000
Pasaż Johanna Jacoba Volmera