

**RADA MIEJSKA**  
w Międzyrzeczu

**66-300 MIĘDZYRZECZ**  
Rynek 1, tel. 95 742 69 34  
fax 95 742 69 60


**UCHWAŁA NR IV/20/15**  
**RADY MIEJSKIEJ W MIĘDZYRZECZU**  
z dnia 21 stycznia 2015 r.

**w sprawie przystąpienia do sporządzenia  
miejscowego planu zagospodarowania przestrzennego miasta Międzyrzecz  
– rejon ulic Wita Stwosza i Krasińskiego**

Na podstawie art. 18 ust. 2 pkt 15 ustawy z dnia 8 marca 1990 r. o samorządzie gminnym (j.t. Dz. U. z 2013 r., poz. 594 z późn. zm.<sup>1</sup>) w związku z art. 14 ust. 1 i 2 ustawy z dnia 27 marca 2003 r. o planowaniu i zagospodarowaniu przestrzennym (j.t. Dz. U. z 2012 r., poz. 647 z późn. zm.<sup>2</sup>) Rada Miejska w Międzyrzeczu, uchwala co następuje:

- § 1. Przystępuje się do sporządzenia miejscowego planu zagospodarowania przestrzennego w mieście Międzyrzecz – rejon ulic Wita Stwosza i Krasińskiego, w granicach jak na załączniku graficznym do niniejszej uchwały.
- § 2. Planem miejscowym obejmuje się obszar o powierzchni 1,0604 ha.
- § 3. Przedmiotem planu będzie ustalenie przeznaczenia terenów zgodnie z założeniami Studium uwarunkowań i kierunków zagospodarowania przestrzennego miasta i gminy Międzyrzecz.
- § 4. Zakres planu miejscowego obejmuje problematykę wskazaną art. 15 ust. 2 i 3 ustawy z dnia 27 marca 2003 r. o planowaniu i zagospodarowaniu przestrzennym.
- § 5. Wykonanie uchwały powierza się Burmistrzowi Międzyrzecza.
- § 6. Uchwała wchodzi w życie z dniem podjęcia i podlega wywieszeniu na tablicy ogłoszeń Urzędu Miejskiego w Międzyrzeczu.

Przewodniczący Rady Miejskiej  
w Międzyrzeczu

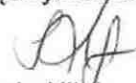


Maria Kijak

<sup>1</sup> Zmiany tekstu jednolitego wymienionej ustawy zostały ogłoszone w Dz. U. z 2013 r., poz. 645 i poz. 1318, Dz. U. z 2014 r., poz. 379 i poz. 1072.

<sup>2</sup> Zmiany tekstu jednolitego wymienionej ustawy zostały ogłoszone w Dz. U. 2012 r., poz. 951 i poz. 1445, Dz. U. z 2013 r., poz. 21, poz. 405, poz. 1238, poz. 1446, Dz. U. z 2014 r., poz. 379, poz. 768.

ZAŁĄCZNIK NR 1  
DO UCHWAŁY NR IV/20/15  
RADY MIEJSKIEJ W MIĘDZYRZECZU  
z dnia 21 stycznia 2015 r.

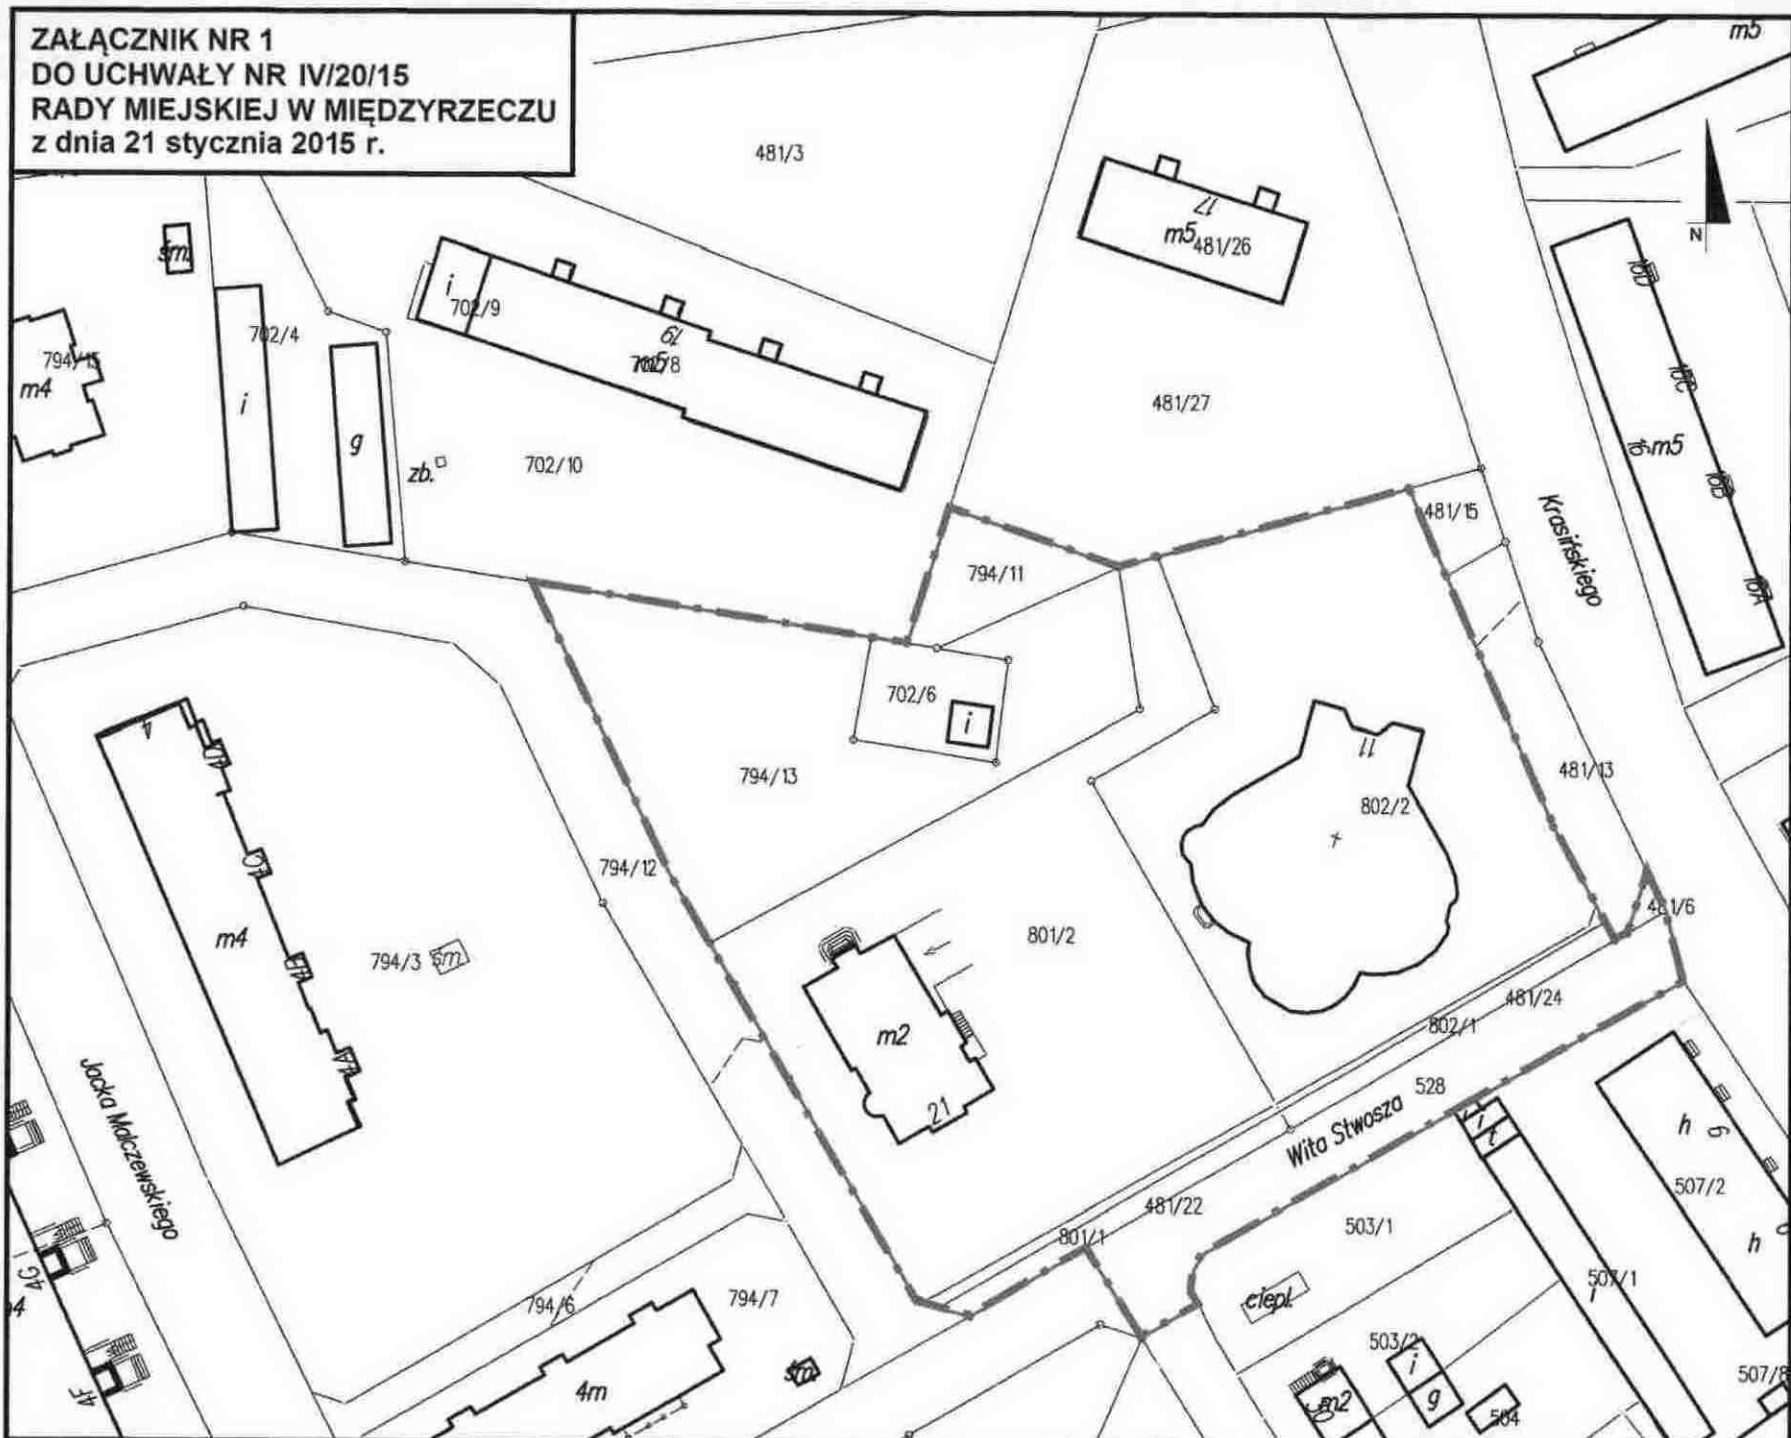

OZNACZENIA:



GRANICA OBSZARU OBJĘTEGO UCHWAŁĄ O PRZYSTĄPIENIU DO SPORZĄDZENIA PLANU MIEJSCOWEGO

KOPIA MAPY EWIDENCYJNEJ  
DO CEŁÓW POGŁĄDOWYCH  
SKALA 1:1000