


MIEJSCOWY PLAN ZAGOSPODAROWANIA PRZESTRZENNEGO MIASTA MIĘDZYRZECZ W REJONIE OSIEDLA NAD OBRA I ULICY POZNAŃSKIEJ

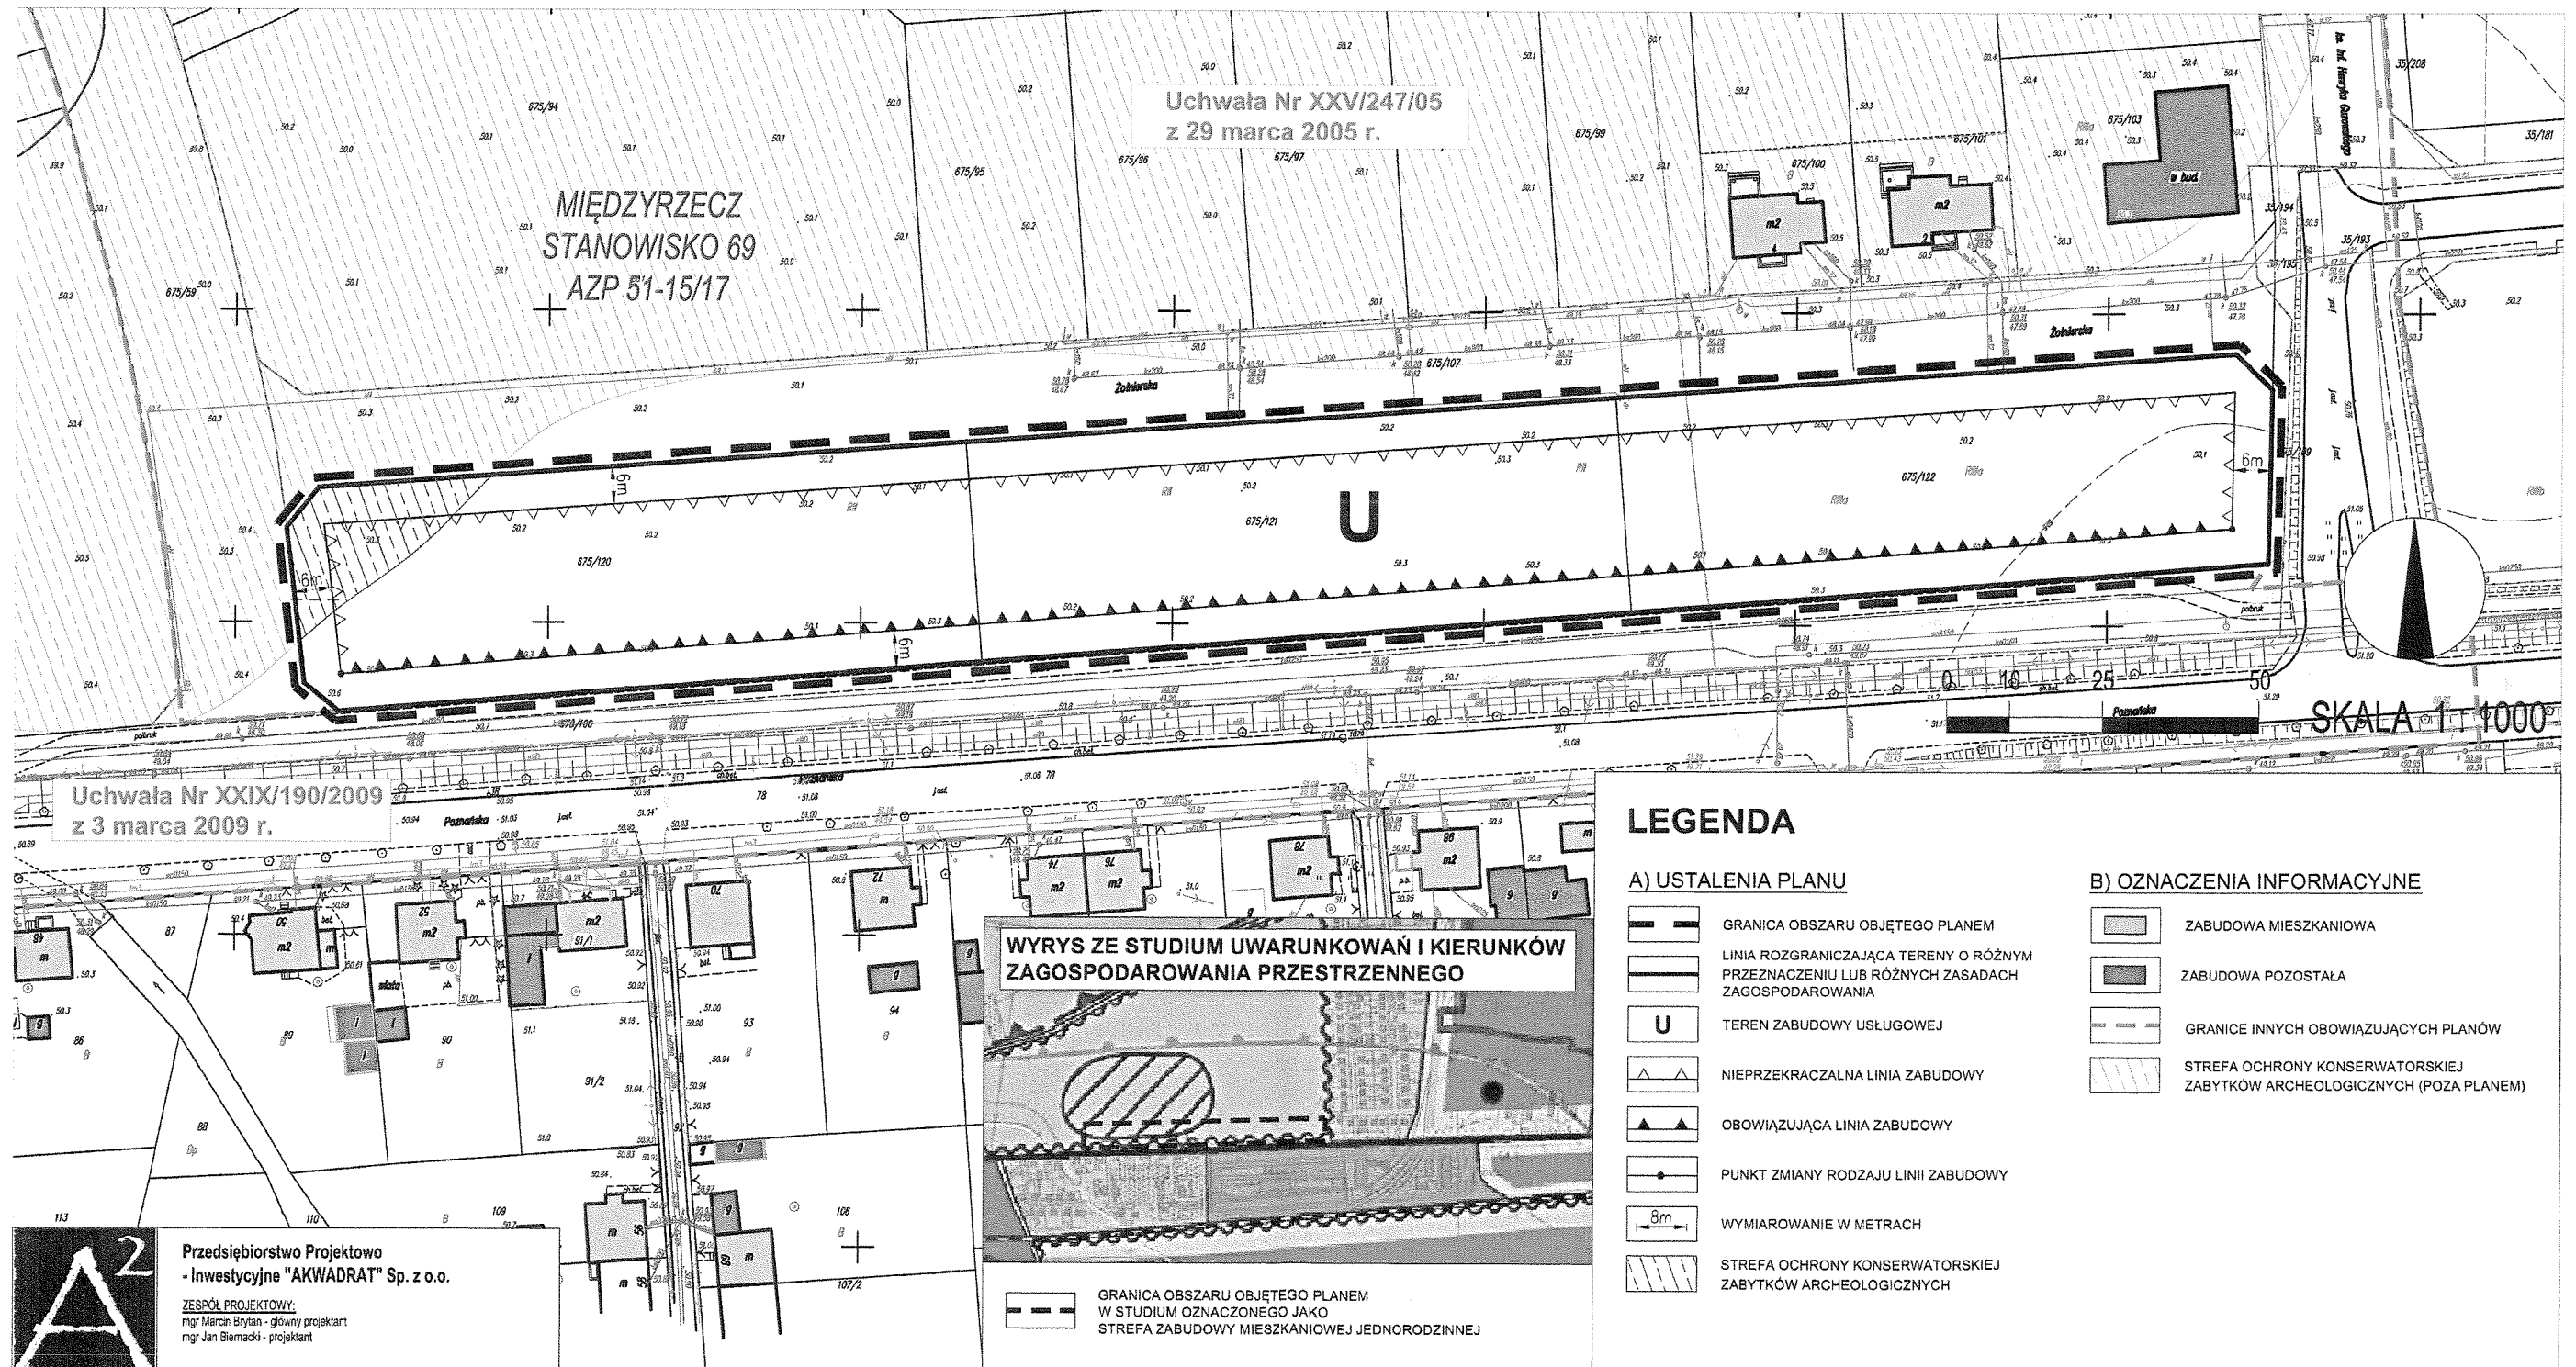


Uchwała Nr XXVI/247/05
z 29 marca 2005 r.

MIĘDZYRZECZ
STANOWISKO 69
AZP 51-15/17

Uchwała Nr XXIX/190/2009
z 3 marca 2009 r.

WYRYS ZE STUDYUM UWARUNKOWAŃ I KIERUNKÓW
ZAGOSPODAROWANIA PRZESTRZENNEGO

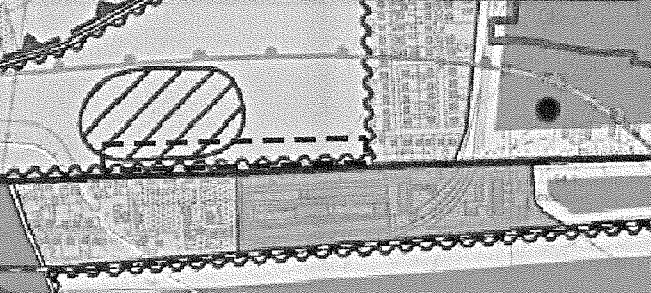

GRANICA OBSZARU OBJĘTEGO PLANEM
W STUDYUM OZNACZONEGO JAKO
STREFA ZABUDOWY MIESZKANIOWEJ JEDNORODZINNEJ

LEGENDA

	GRANICA OBSZARU OBJĘTEGO PLANEM		ZABUDOWA MIESZKANIOWA
	LINIA ROZGRANICZAJĄCA TERENY O RÓŻNYM PRZEZNACZENIU LUB RÓŻNYCH ZASADACH ZAGOSPODAROWANIA		ZABUDOWA POZOSTAŁA
	TEREN ZABUDOWY USŁUGOWEJ		GRANICE INNYCH OBOWIĄZUJĄCYCH PLANÓW
	NIEPRZEKRACZALNA LINIA ZABUDOWY		STREFA OCHRONY KONSERWATORSKIEJ ZABYTKÓW ARCHEOLOGICZNYCH (POZA PLANEM)
	OBOWIĄZUJĄCA LINIA ZABUDOWY		
	PUNKT ZMIANY RODZAJU LINII ZABUDOWY		
	WYMIAROWANIE W METRACH		
	STREFA OCHRONY KONSERWATORSKIEJ ZABYTKÓW ARCHEOLOGICZNYCH		

A²
 Przedsiębiorstwo Projektowo
 - Inwestycyjne "AKWADRAT" Sp. z o.o.
 ZESPÓŁ PROJEKTOWY:
 mgr Marcin Brytan - główny projektant
 mgr Jan Biemacki - projektant