

BR  
Sauly

Projekt

z dnia 18 stycznia 2017 r.

Zatwierdzony przez .....

4  
**UCHWAŁA NR .....  
RADY MIEJSKIEJ W MIĘDZYRZECZU**

z dnia ..... 2017 r.

**w sprawie zaliczenia drogi do kategorii dróg gminnych i ustalenia jej przebiegu.**

Na podstawie art. 18 ust. 2 pkt 15 ustawy z dnia 8 marca 1990 r. o samorządzie gminnym (t. j. Dz.U. z 2016r. poz.446 ze zm.<sup>1)</sup>) oraz art. 7 ustawy z dnia 21 marca 1985 r. o drogach publicznych (t. j. Dz. U. z 2016 r. poz. 1440 ze zm.<sup>2)</sup>) oraz po zasięgnięciu opinii Zarządu Powiatu Międzyrzeckiego,

**uchwała się, co następuje:**

§ 1. Do kategorii dróg gminnych zalicza się drogę położoną na terenie Gminy Międzyrzecz w miejscowości Bukowiec usytuowaną na działce geodezyjnej o numerze ewidencyjnym 75/2 (obręb Bukowiec).

§ 2. Przebieg drogi, o której mowa w ust. 1 został uwidoczniony kolorem czerwonym na kopii fragmentu mapy w skali 1:2000 stanowiącej załącznik do uchwały.

§ 3. Uchwała wchodzi w życie po upływie 14 dni od ogłoszenia w Dzienniku Urzędowym Województwa Lubuskiego.

Przewodnicząca Rady  
Miejskiej w Międzyrzeczu


**Maria Kijak**

<sup>1)</sup>Zmiany wymienionej ustawy zostały ogłoszone w Dz. U. z 2016r. poz. 1579, 1948.

<sup>2)</sup>Zmiany wymienionej ustawy zostały ogłoszone w Dz. U. z 2016r. poz. 1920, 1948, 2255.

Brak zastrzeżeń pod względem  
formalno-prawnym

Załącznik do Uchwały Nr .....  
Rady Miejskiej w Międzyrzeczu  
z dnia ..... 2017 r.

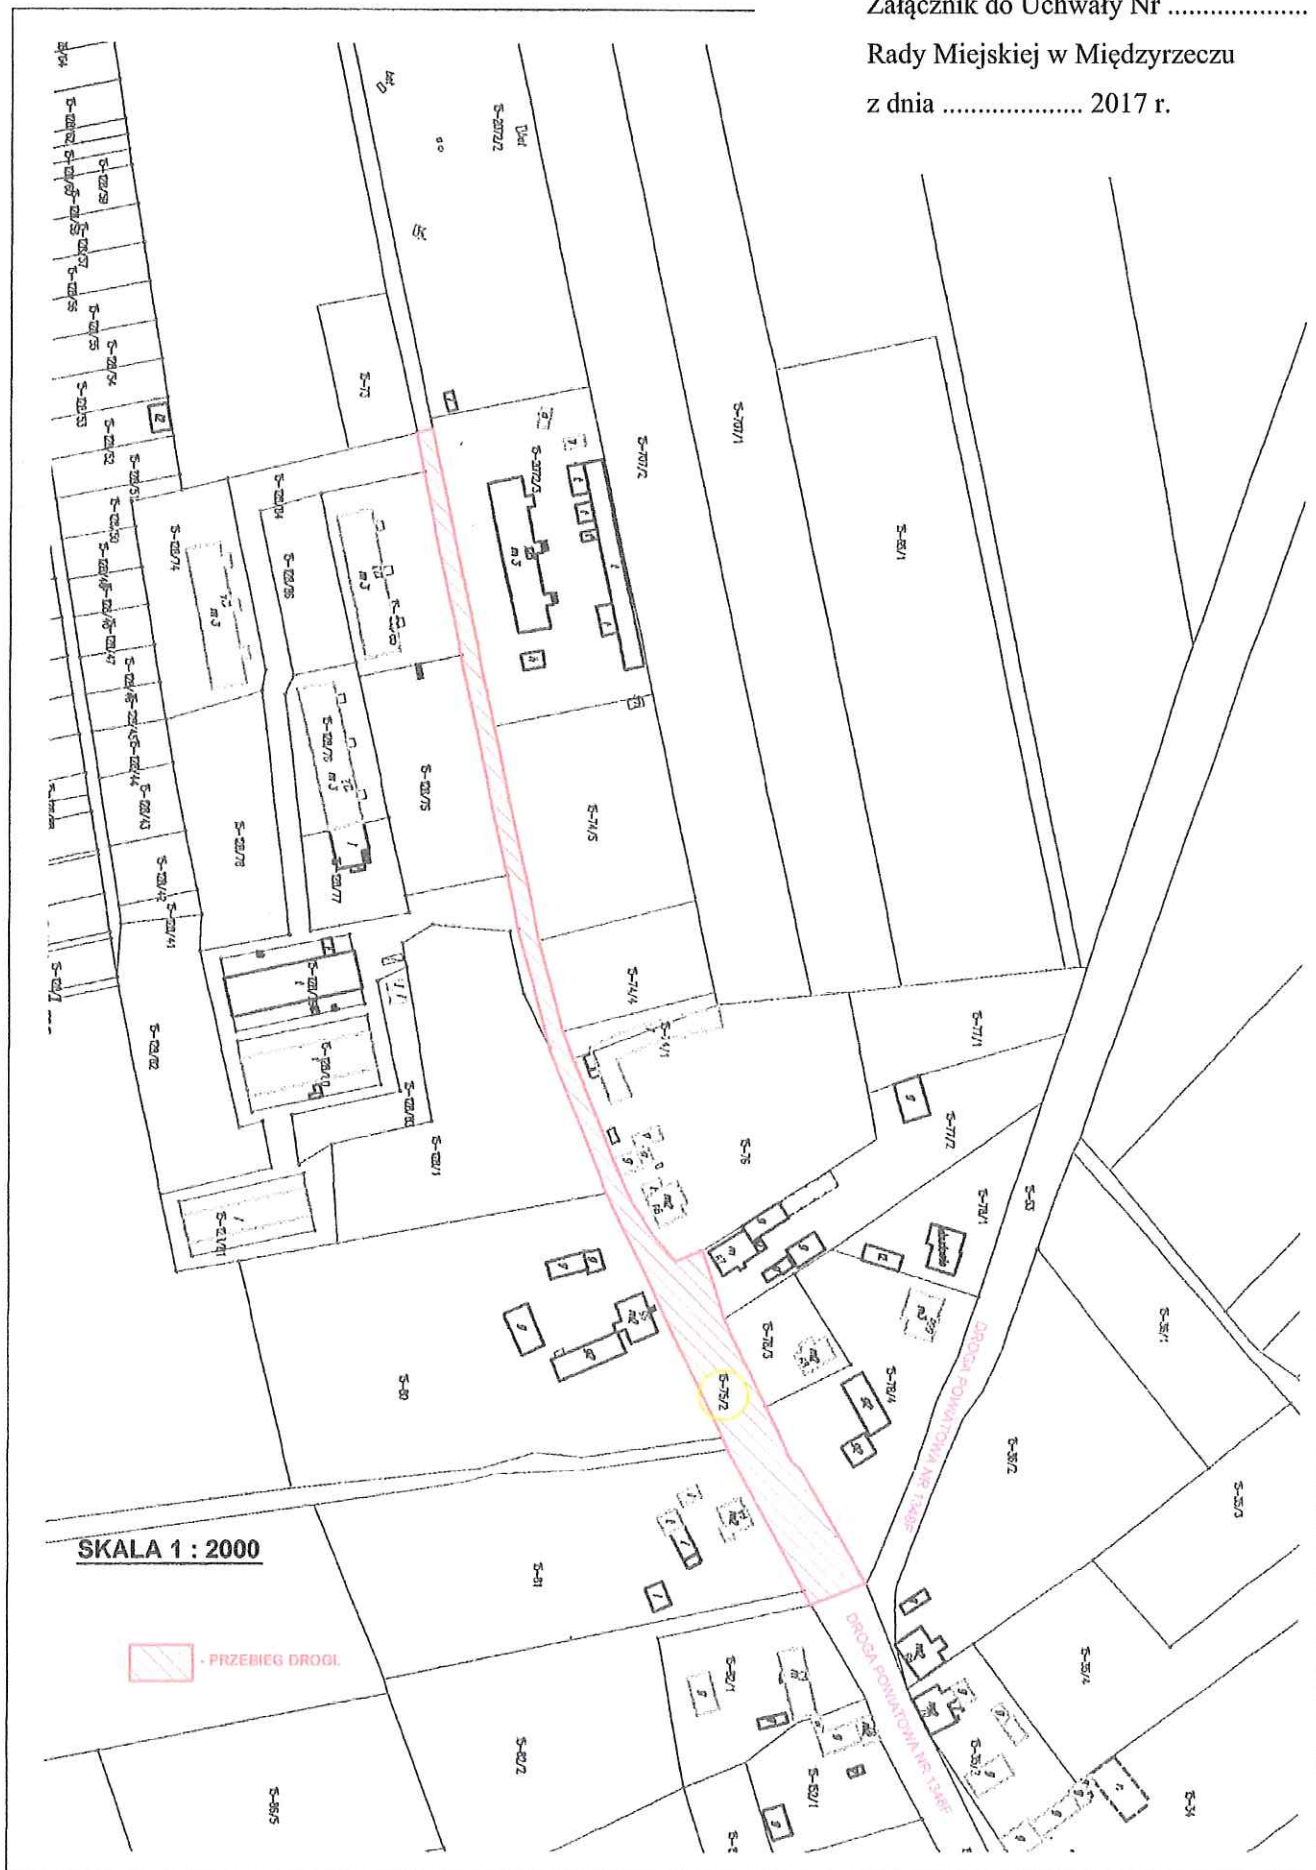

## UZASADNIENIE

### do projektu uchwały w sprawie zaliczenia drogi do kategorii dróg gminnych i ustalenia jej przebiegu.

Stosownie do treści art.7 ust. 2 ustawy z dnia 21 marca 1985 r. o drogach publicznych ( t. j. Dz. U. z 2016 r. poz. 1440) do dróg gminnych zalicza się drogi o znaczeniu lokalnym, niezaliczone do innych kategorii stanowiące uzupełnienie sieci dróg służących miejscowym potrzebom z wyłączeniem dróg wewnętrznych.

Zaliczenie drogi do kategorii dróg gminnych oraz ustalenie ich przebiegu następuje w drodze uchwały rady gminy, po zasięgnięciu opinii właściwego zarządu powiatu. Propozycja w sprawie zaliczenia przedmiotowej drogi do kategorii dróg gminnych została pozytywnie zaopiniowana przez Zarząd Powiatu Międzyrzeckiego uchwałą Nr 11.2017 z dnia 17 stycznia 2017 r.

Gmina Międzyrzecz jest obecnie na etapie przebudowy drogi wewnętrznej w miejscowości Bukowiec, po wykonaniu przebudowy przedmiotowy odcinek drogi uzyska parametry techniczne odpowiadające drogom publicznym.

Wobec powyższego podjęcie uchwały uznać należy za uzasadnione.

Z up. BURMISTRZA

  
mgr Agnieszka Śnieg  
Zastępca Burmistrza

KIEROWNIK WYDZIAŁU

  
Sylwester Suchowski

**UCHWAŁA NR 11.2017**  
**ZARZĄDU POWIATU W MIĘDZYRZECZU**

z dnia 17 stycznia 2017 r.

**w sprawie wydania opinii o zaliczeniu drogi do kategorii dróg gminnych**

Na podstawie art. 7 ust. 2 ustawy z dnia 21 marca 1985 r. o drogach publicznych (Dz. U. z 2016 r. poz. 1440, 1920 i 2255) uchwała się, co następuje:


§ 1. Opiniuje się pozytywnie zaliczenie do kategorii dróg gminnych drogę położoną na terenie Gminy Międzyrzecz w miejscowości Bukowiec usytuowanej na działce geodezyjnej nr 75/2 w obrębie Bukowiec.

§ 2. Uchwała wchodzi w życie z dniem podjęcia.

ZARZĄD:

1. ....  
  
(Grzegorz Gabrielski)

2. ....  
  
(Rafał Mikulaj)

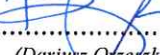3. ....  
  
(Dariusz Orzeszko)

4. ....  
  
(Ferdynand Sańko)