

3R
17.08.2017
Saulby

PROTOKÓŁ RADY
MIEJSKIEJ
Dnia 17.08.2017 r.

Projekt

z dnia 16 sierpnia 2017 r.
Zatwierdzony przez

UCHWAŁA NR 14
RADY MIEJSKIEJ W MIĘDZYRZECZU

z dnia 2017 r.

w sprawie nadania nazwy rondu

Na podstawie art. 18 ust. 2 pkt 13 ustawy z dnia 8 marca 1990 r. o samorządzie gminnym (Dz. U. z 2016 r. poz. 446¹⁾) uchwala się, co następuje:

§ 1. 1. Rondu położonemu w miejscowości Międzyrzecz, będącemu fragmentem pasa drogowego drogi ekspresowej S3, stanowiącemu skrzyżowanie z miejskim odcinkiem drogi wojewódzkiej nr 137 – ul. Zachodniej w Międzyrzeczu i drogą wewnętrzną – ul. Jacka Malczewskiego w Międzyrzeczu, zlokalizowanemu na działkach o numerach ewidencyjnych: 380/1, 760, 794/9, 794/14, 799/56, 799/68 i 799/70 w obrębie 0002 Międzyrzecz – 2, nadaje się nazwę: „Rondo 17 Wielkopolskiej Brygady Zmechanizowanej w Międzyrzeczu”.

2. Szczegółowe położenie ronda, wymienionego w ust. 1, określono kolorem zielonym na kopii mapy w skali 1:1000, stanowiącej załącznik do niniejszej uchwały.

§ 2. Wykonanie uchwały powierza się Burmistrzowi Międzyrzecza.

§ 3. Uchwała wchodzi w życie po upływie 14 dni od dnia jej ogłoszenia w Dzienniku Urzędowym Województwa Lubuskiego.

Przewodnicząca Rady
Miejskiej w Międzyrzeczu

Maria Kijak

Brak zastrzeżeń pod względem
formalno-prawnym
16.08.2017 r.
Stanisław Flis
RADCA PRAWNY

¹⁾Zmiany tekstu jednolitego wymienionej ustawy zostały ogłoszone w: Dz. U. z 2016 r. poz. 1579 i poz. 1948 oraz z 2017 r. poz. 730 i poz. 935


Załącznik do uchwały Nr

Rady Miejskiej w Międzyrzeczu

z dnia 2017 r.

ul. Przemysłowa 2
66-300 MIĘDZYRZECZ
tel. 95 742 84 10

INSPEKTOR
Wydział Geodezji i Gospodarki Nieruchomościami

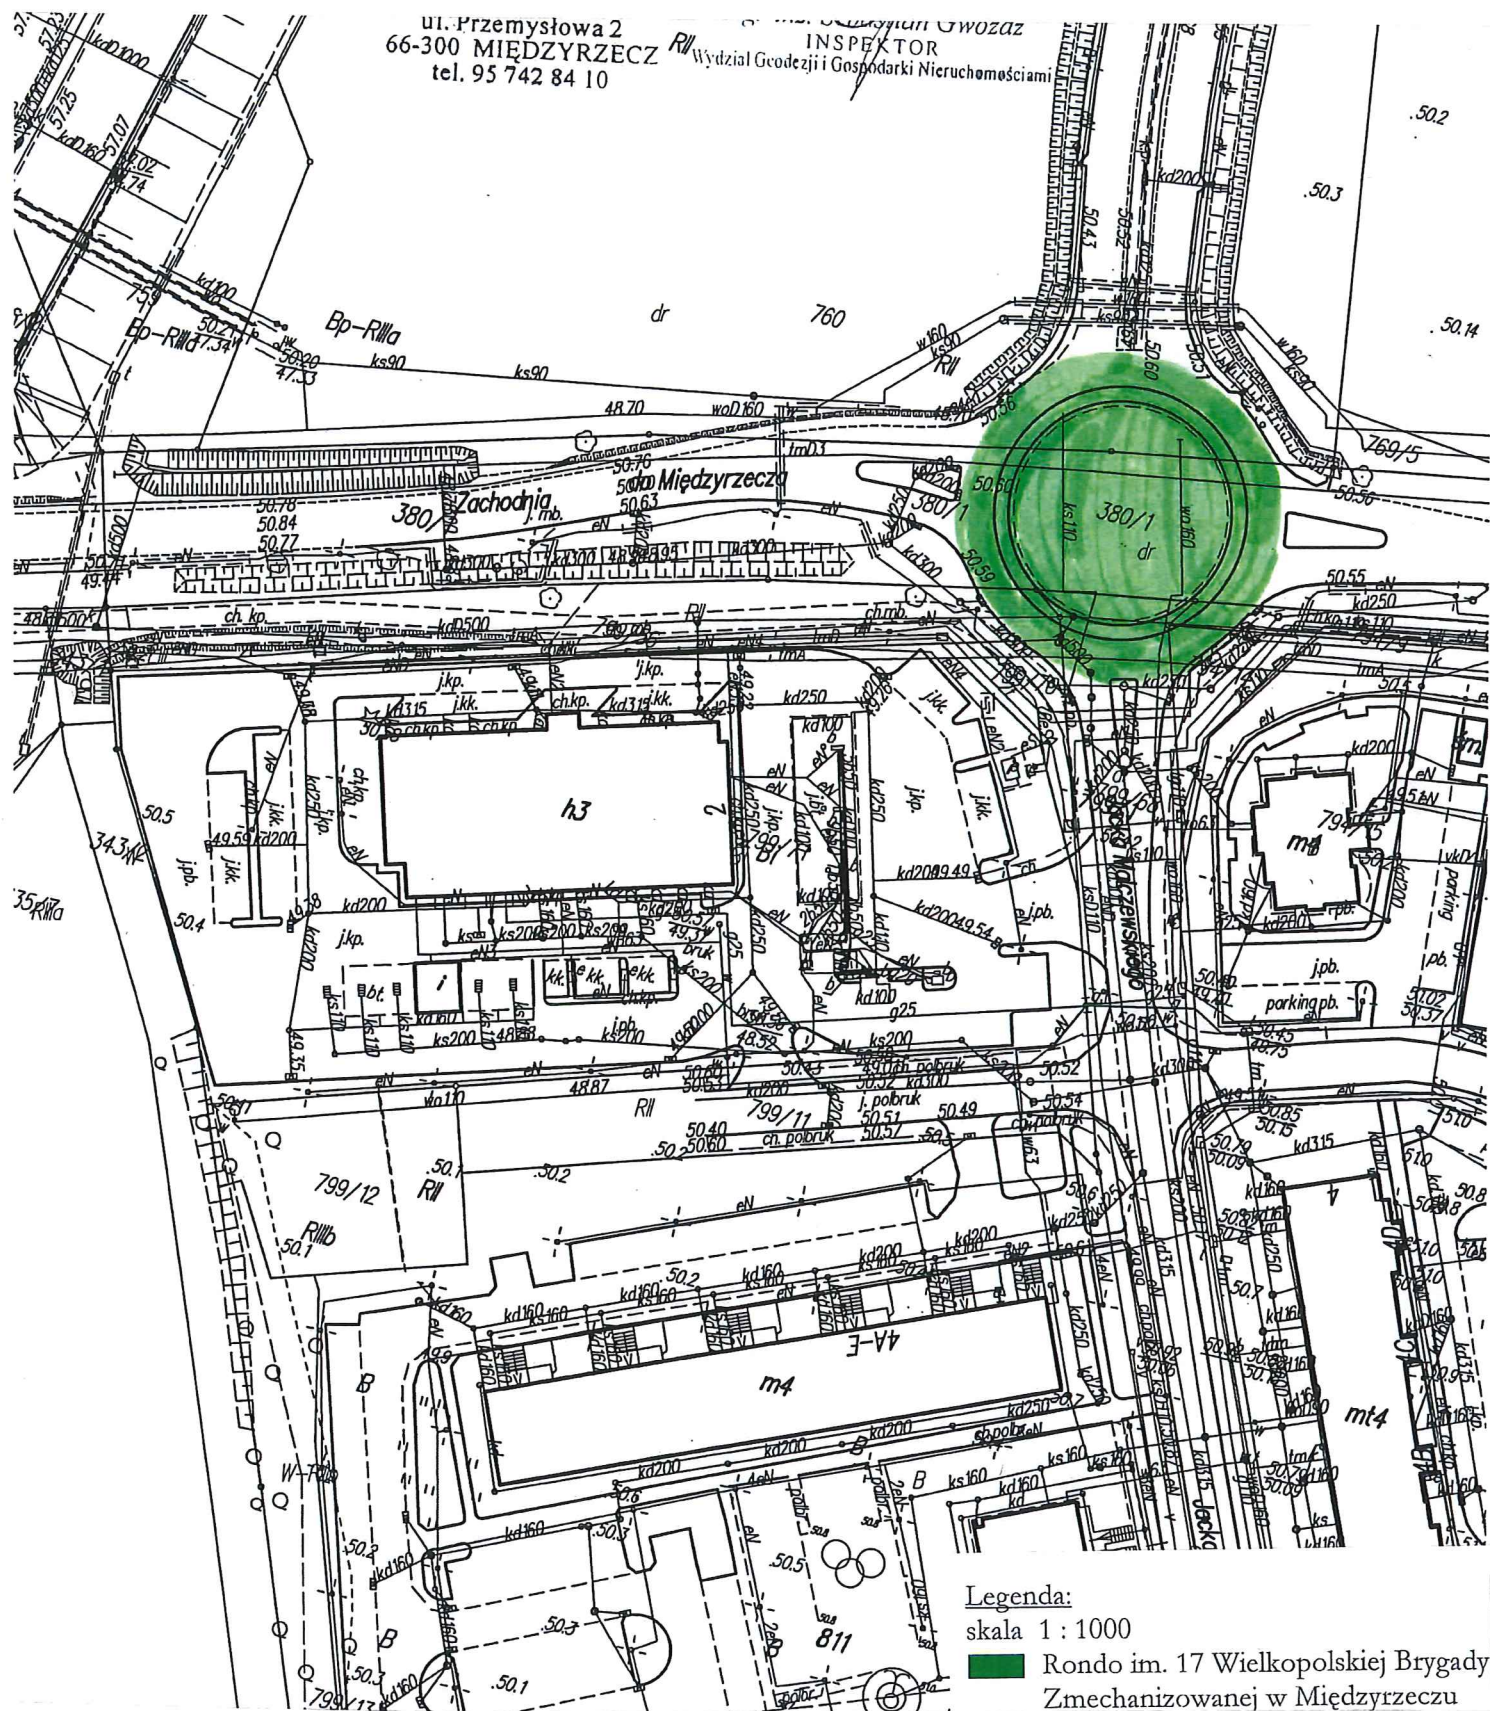

Legenda:

skala 1 : 1000

■ Rondo im. 17 Wielkopolskiej Brygady
Zmechanizowanej w Międzyrzeczu

UZASADNIENIE

W dniu 19 czerwca 2016 r. z wnioskiem o nadanie nowo powstałemu rondu przy zjeździe z drogi ekspresowej S3 na ul. Zachodnią w Międzyrzeczu – nazwy 17 Wielkopolskiej Brygady Zmechanizowanej wystąpił Dowódca płk dypl. Piotr Malinowski, motywując go faktem, że nadanie nazwy jednostki wojskowej rondu byłoby zwieńczeniem wieloletniej działalności jednostki na rzecz społeczności międzyrzeckiej, gdyż brygada zawsze czynnie uczestniczy w przedsięwzięciach organizowanych przez Powiat Międzyrzecki i Gminę Międzyrzecz oraz aktem upamiętnienia działań 17 Wielkopolskiej Brygady Zmechanizowanej w regionie. Ponadto w 2016 r. brygada obchodziła XX-lecie swojego istnienia.

W dniu 20 lipca 2016 r. z wnioskiem o nadanie jednemu z powstających rond na ul. Zachodniej, położonemu bliżej miasta, nazwy: „Rondo im. 17 Wielkopolskiej Brygady Zmechanizowanej w Międzyrzeczu im. gen. broni Józefa Dowbor-Muśnickiego” wystąpił Radny Rady Miejskiej w Międzyrzeczu Pan Józef Kaczmarek. Wniosek swój umotywował faktem, iż istnienie w Międzyrzeczu tej jednostki wojskowej jest bardzo ważne zarówno z powodów ekonomicznych, jak i honorowych. Jest to jednostka najbardziej nowoczesna pod względem wyszkolenia i wyposażenia, przez co jest zdolna do pełnienia różnych misji w ramach NATO. Ponadto mieszkańcy są dumni z jednostki i chcą w ten sposób wyrazić swoją dumę i poczucie więzi społecznej z żołnierzami i ich rodzinami.

17 Wielkopolska Brygada Zmechanizowana jest oddziałem ogólnowojskowym, wchodzącym w skład 11 Lubuskiej Dywizji Kawalerii Pancерnej. Dziedziczy Tradycję 3 Dywizji Strzelców Wielkopolskich, 17 Wielkopolskiej Dywizji Piechoty Armii Poznań z jej 68, 69 i 70 Pułkami Piechoty oraz 17 Pułku Piechoty i 17 Pułku Zmechanizowanego. 5 lipca 1996 roku nadano brygadzie miano „Wielkopolska” oraz imię patrona gen. broni Józefa Dowbor-Muśnickiego.

Brygada jest jedną z największych jednostek wojskowych w Polsce. Wyposażona jest w najnowocześniejszy sprzęt, jakim dysponuje polska armia. Przeznaczona jest do wykonania zadań militarnych, jak i reagowaniu na zagrożenia niemilitarne zarówno w kraju jak i poza jego granicami.

Brygada jest jednostką bardzo aktywnie włączającą się w działania polskich kontyngentów wojskowych poza granicami kraju. Żołnierze brygady wielokrotnie uczestniczyli w misjach w Iraku, Czadzie i Afganistanie.

Ponadto brygada bierze aktywny udział w życiu kulturalnym i społecznym miasta oraz regionu.

Nadanie nazwy rondu 17 Wielkopolskiej Brygady Zmechanizowanej opisanemu wyżej jest zasadne, gdyż w ten sposób można docenić zasługi w działaniach na rzecz społeczności międzyrzeckiej oraz obecność elitarniej jednostki wojskowej w Międzyrzeczu.

BURMISTRZ
mgr inż. Remigiusz Lorenz