

**UCHWAŁA NR XXXIX/383/17
RADY MIEJSKIEJ W MIĘDZYRZECZU**

z dnia 29 sierpnia 2017 r.

w sprawie nadania nazwy rondu

Na podstawie art. 18 ust. 2 pkt 13 ustawy z dnia 8 marca 1990 r. o samorządzie gminnym (Dz. U. z 2016 r. poz. 446¹⁾) uchwała się, co następuje:

§ 1. 1. Rondu położonemu w miejscowości Międzyrzecz, będącemu fragmentem pasa drogowego drogi ekspresowej S3, stanowiącemu skrzyżowanie z miejskim odcinkiem drogi wojewódzkiej nr 137 – ul. Zachodniej w Międzyrzeczu i drogą wewnętrzną – ul. Jacka Malczewskiego w Międzyrzeczu, zlokalizowanemu na działkach o numerach ewidencyjnych: 380/1, 760, 794/9, 794/14, 799/56, 799/68 i 799/70 w obrębie 0002 Międzyrzecz – 2, nadaje się nazwę: „Rondo 17 Wielkopolskiej Brygady Zmechanizowanej w Międzyrzeczu”.

2. Szczegółowe położenie ronda, wymienionego w ust. 1, określono kolorem zielonym na kopii mapy w skali 1:1000, stanowiącej załącznik do niniejszej uchwały.

§ 2. Wykonanie uchwały powierza się Burmistrzowi Międzyrzecza.

§ 3. Uchwała wchodzi w życie po upływie 14 dni od dnia jej ogłoszenia w Dzienniku Urzędowym Województwa Lubuskiego.

Przewodnicząca Rady
Miejskiej w Międzyrzeczu


Maria Kijak

¹⁾Zmiany tekstu jednolitego wymienionej ustawy zostały ogłoszone w: Dz. U. z 2016 r. poz. 1579 i poz. 1948 oraz z 2017 r. poz. 730 i poz. 935

Załącznik do uchwały Nr XXXIX/383/17
 Rady Miejskiej w Międzyrzeczu
 z dnia 29 sierpnia 2017 r.

ul. Przemysłowa 2
 66-300 MIĘDZYRZECZ
 tel. 95 742 84 10

INSPEKTOR
 Wydział Geodezji i Gospodarki Nieruchomościami

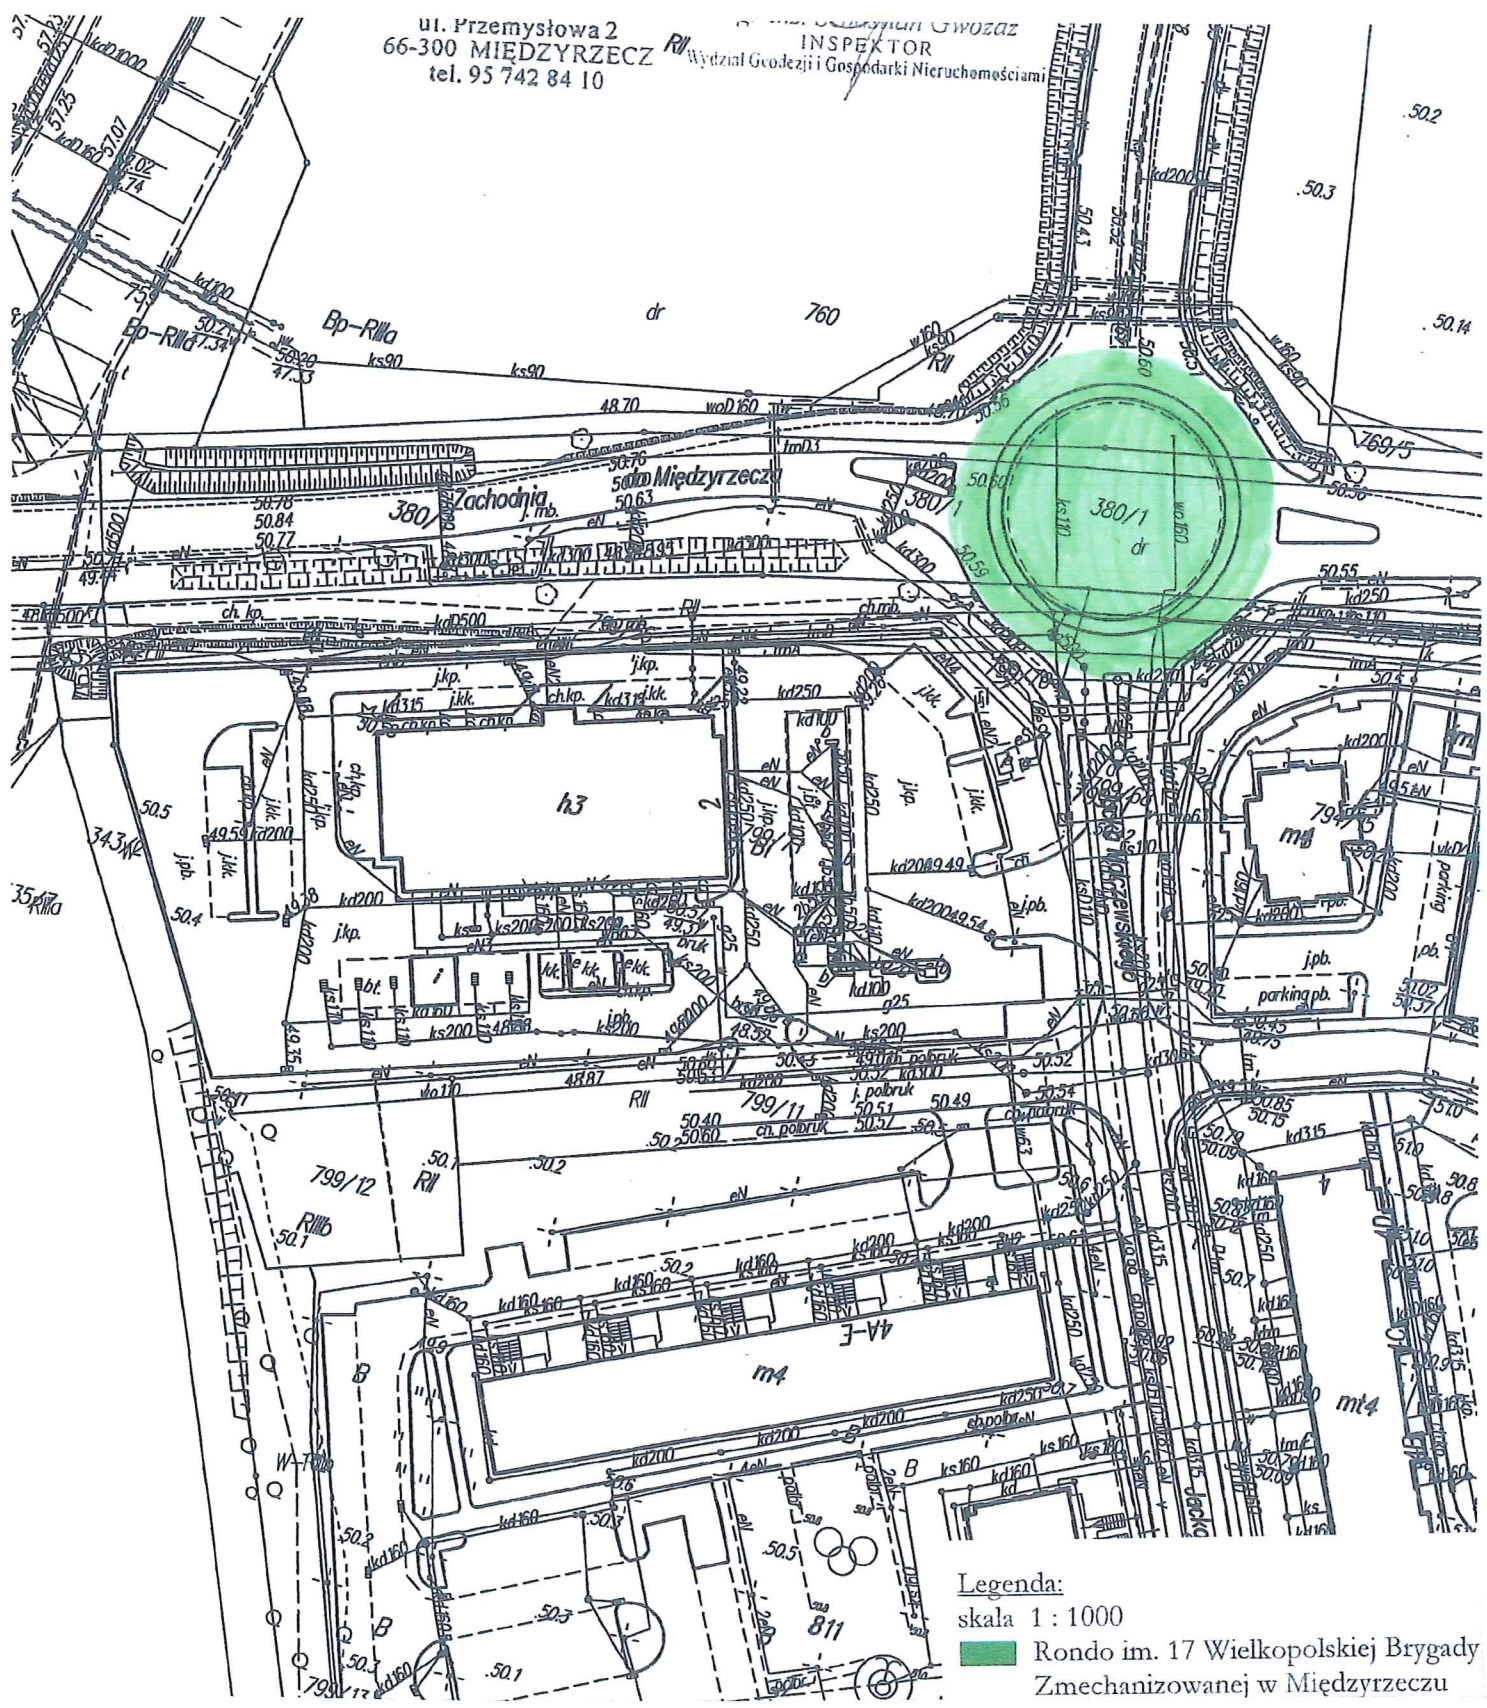

Legenda:
 skala 1 : 1000
 Rondo im. 17 Wielkopolskiej Brygady
 Zmechanizowanej w Międzyrzeczu