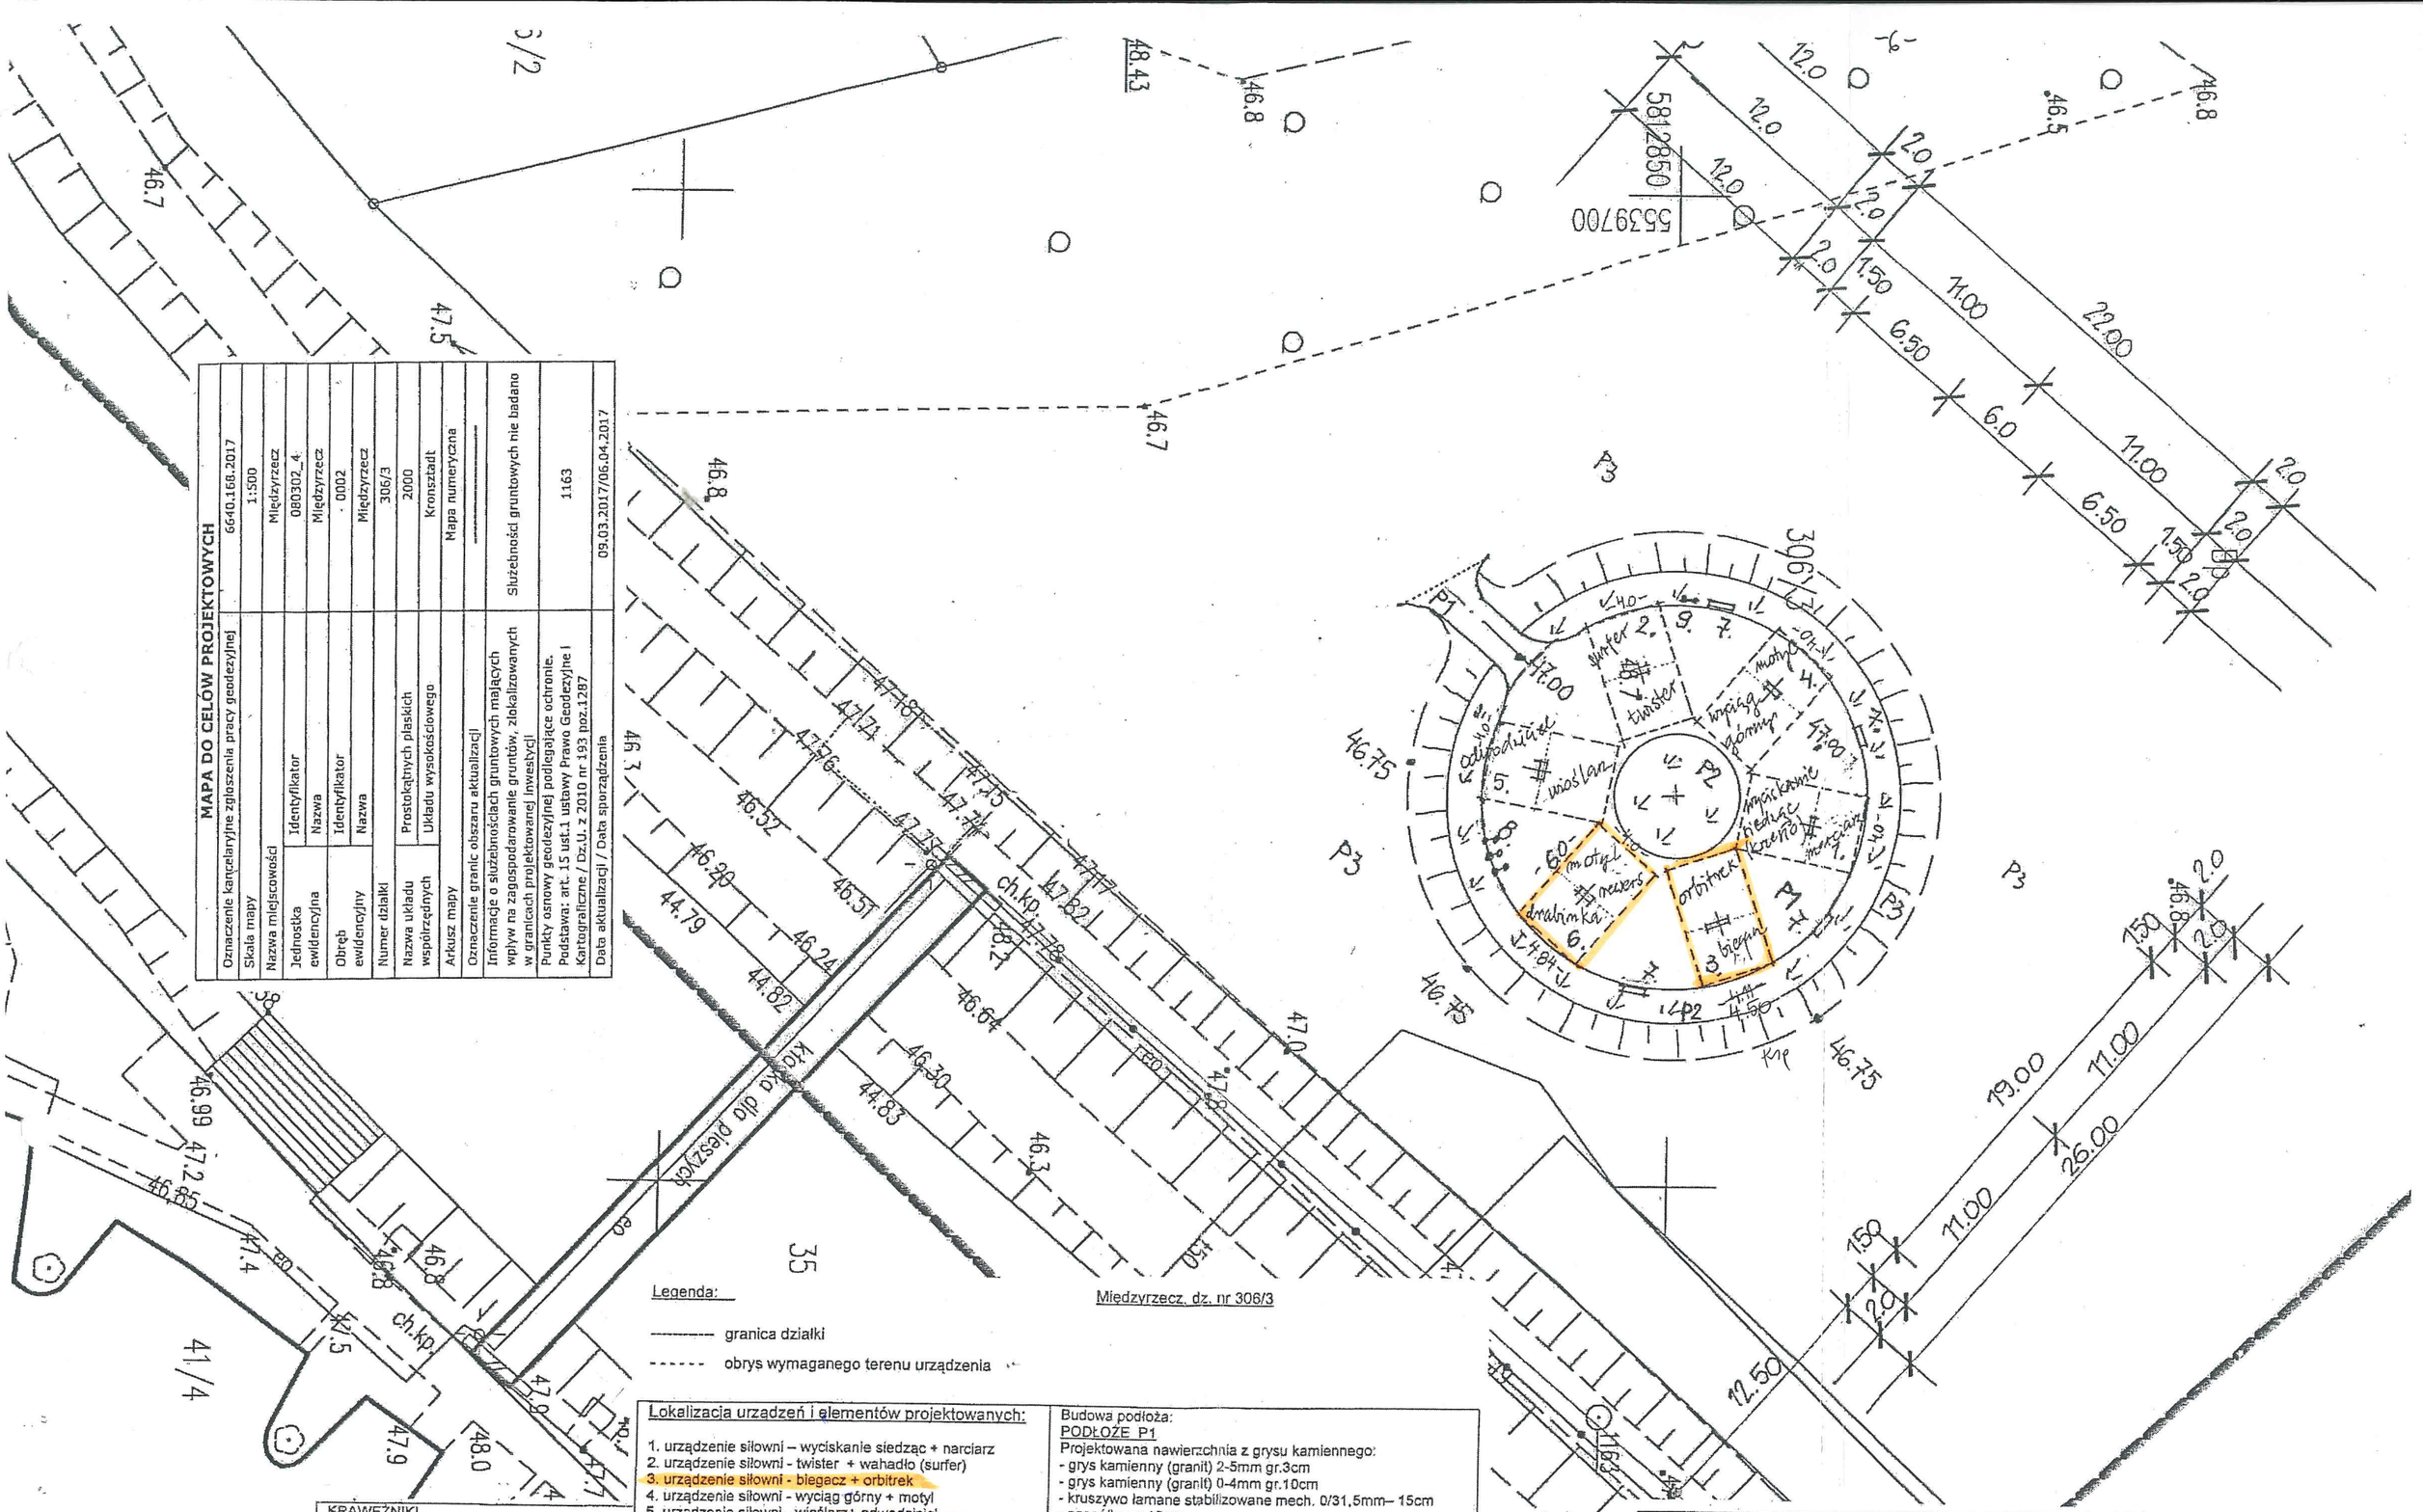

MAPA DO CELÓW PROJEKTOWYCH	
Oznaczenie kancelaryjne zgłoszenia pracy geodezyjnej	6640.168.2017
Skala mapy	1:500
Nazwa miejscowości	Międzyrzecz
Jednostka ewidencyjna	Identyfikator 080302_4
	Nazwa Międzyrzecz
Obręb ewidencyjny	Identyfikator 0002
	Nazwa Międzyrzecz
Numer działki	306/3
Nazwa układu współrzędnych	Prostokątnych płaskich 2000
	Układu wysokościowego Kronsztadt
Arkusz mapy	Mapa numeryczna
Oznaczenie granic obszaru aktualizacji	—
Informacje o służebnościach gruntowych mających wpływ na zagospodarowanie gruntów, zlokalizowanych w granicach projektowanej inwestycji	Służebności gruntowych nie badano
Punkty osnowy geodezyjnej podlegające ochronie. Podstawa: art. 15 ust.1 ustawy Prawo Geodezyjne i Kartograficzne / Dz.U. z 2010 nr 193 poz.1287	1163
Data aktualizacji / Data sporządzenia	09.03.2017/06.04.2017

Legenda:

---------- granica działki

------ obrys wymaganego terenu urządzenia

KRAWĘŻNIKI

Projektowane krawężniki z kostki granitowej:
- kostka granitowa szara 15cm x 20cm
- podsypka cement.-piask. gr.5cm
- ława betonowa z oporem – 15cm
- pospółka gr.10cm
- warstwa ziemi rodzimej

Projektowane krawężniki z kostki granitowej powinny wystawać 4cm ponad przyległy teren, na trasie dojścia krawężnik wtopić.

Lokalizacja urządzeń i elementów projektowanych:

1. urządzenie siłowni – wyciskanie siedząc + narciarz
2. urządzenie siłowni - twister + wahadło (surfer)
3. urządzenie siłowni - biegacz + orbitrek
4. urządzenie siłowni - wyciąg górny + motyl
5. urządzenie siłowni - wioślarz+ odwodziciel
6. urządzenie siłowni - motyl rewers + drabinka

(strefa bezpieczeństwa pod urządzeniami siłowni nr 1,2,4,5: 4,0m x 6,0m; pod urządzeniem nr 6 : 4,84m x 6,0m, pod urządzeniem nr 3: ~~4,11~~ 4,50 x 6,0m)

7. ławka drewniana z oparciem „Promyk II" – 4szt.
8. stojak rowerowy – „Łoś" poziomy - cynk. ogniowo - 3 szt.
9. tablica regulaminowa – cynk. ogniowo

Budowa podłoża:

PODŁOŻE P1

Projektowana nawierzchnia z grysu kamiennego:
- grys kamienny (granit) 2-5mm gr.3cm
- grys kamienny (granit) 0-4mm gr.10cm
- kruszywo łamane stabilizowane mech. 0/31,5mm– 15cm
- pospółka gr.10cm
- warstwa ziemi rodzimej

PODŁOŻE P2

Projektowana rabata - lawendowa
- warstwa wegetacyjna - lawenda
- warstwa humusu gr.15cm
- warstwa ziemi rodzimej

PODŁOŻE P3

Projektowana nawierzchnia trawiasta
- warstwa wegetacyjna - trawa
- warstwa humusu gr.15cm
- warstwa ziemi rodzimej

Obiekt i lokalizacja:	Siłownia obręb 0002 Międzyrzecz, działka nr 306/3	Data oprac. 04.2017r.
Temat rysunku:	**Siłownia zewnętrzna na terenie „łąki kolejowej" - szczegóły**	Skala: ------
Proj. architektury:	mgr inż. arch. Katarzyna Kuszyńska - Nr upr.7131/3/P/2002 – uprawnienia do projektowania w specjalności architektonicznej bez ograniczeń	Nr rysunku: 02