

STUDIUM UWARUNKOWAŃ I KIERUNKÓW
ZAGOSPODAROWANIA PRZESTRZENNEGO GMINY MIĘDZYRZECZ
UWARUNKOWANIA ZAGOSPODAROWANIA PRZESTRZENNEGO

ZAŁĄCZNIK NR 2 DO UCHWAŁY NR RADY MIEJSKIEJ W MIĘDZYRZECZU Z DNIA



LEGENDA

- GRANICA GMINY MIĘDZYRZECZ
GRANICA MIASTA MIĘDZYRZECZ

Użytkowanie terenu
(na podstawie klasyfikacji z ewidencji gruntów i budynków):

- BUDYNKI
TERENY ZABUDOWANE (B)
TERENY KOLEJOWE (TK), TERENY RÓŻNE (T, K)
TERENY DRÓG (dr, Tp)
TERENY LASÓW (Ls)
TERENY UŻYTKÓW EKOLOGICZNYCH (E)
TERENY ZADRZEWIEN (Lz, Bz)
TERENY NIEUŻYTKÓW (N)
TERENY GRUNTÓW ORNYCH (RII-RIII)
TERENY GRUNTÓW ORNYCH (RIV-RVI)
TERENY SĄDÓW (RII-RIII)
TERENY SĄDÓW (RIV-RVI)
TERENY ŁĄK I PASTWISK (LPIII-LPIII)
TERENY ŁĄK I PASTWISK (LPIII-LPIII)
TERENY WÓD POWIERZCHNIOWYCH (W, Ww)
CZYNNE CMENTARZE
Tereny zamknięte i ich strefy ochronne:
TERENY ZAMKNIĘTE (WOJSKOWE)
TERENY ZAMKNIĘTE - STREFA OCHRONNA

Infrastruktura techniczna:


- DRÓGI KOŁOWE O ZNACZENIU PONADLOKALNYM
LINIE KOLEJOWE
GAZOCIĄG "JAMAL"
LINIA ELEKTROENERGETYCZNA NAJWYŻSZEGO NAPIĘCIA 400 kV (W REALIZACJI)
LINIE ELEKTROENERGETYCZNE NAJWYŻSZEGO (220 kV) I WYSOKIEGO NAPIĘCIA (110 kV)
GAZOCIĄGI KLUCZOWE DLA SYSTEMU GMINY
UJĘCIA WODY (LUB INNE WAŻNE ELEMENTY INFRASTRUKTURY WODOCIĄGOWEJ)
OCZYSZCZALNIE ŚCIEKÓW
STACJA REDUKCYJNA GAZU (I STOPNIA)
STACJA ELEKTROENERGETYCZNA (GŁÓWNY PUNKT ZASILANIA)
MAŁE ELEKTROWNIE WODNE
ZLIKWIDOWANE ODWIERTY GÓRNICWA ROPY NAFTOWEJ I GAZU ZIEMNEGO

Zasoby przyrodnicze oraz ich ochrona:


- UDOKUMENTOWANE ZŁOŻA KOPALIN
GRANICE TERENÓW GÓRNICZYCH
REZERWAT PRZYRODY "NIETOPEK"
UŻYTKI EKOLOGICZNE
GRANICA ZESPÓŁU PRZYRODNICZO-KRAJOBRAZOWEGO "UCIOŹYSKA MRU"
GRANICA PSZCZESKIEGO PARKU KRAJOBRAZOWEGO
GRANICE OBSZARÓW CHRONIONEGO KRAJOBRAZU
GRANICE OBSZARÓW NATURA 2000
OBSZAR SZCZEGÓLNEGO ZAGROŻENIA POWODZIĄ - WODA 100-LETNIA (1%)
GRANICA OBSZARU SZCZEGÓLNEGO ZAGROŻENIA POWODZIĄ - WODA 10-LETNIA (10%)

Zasoby kulturowe oraz ich ochrona:

- STANOWISKA ARCHEOLOGICZNE ARCHIWALNE - BEZ POTWIERDZENIA LOKALIZACJI
STANOWISKA ARCHEOLOGICZNE ZNANE Z BADAŃ AZP
STANOWISKA ARCHEOLOGICZNE ZNANE Z BADAŃ AZP Z OZNACZONYM ZASIĘGIEM TERYTORIALNYM
STREFA "A" ŚCISLEJ OCHRONY KONSERWATORSKIEJ UKŁADU URBANISTYCZNO-KRAJOBRAZOWEGO MIĘDZYRZECZA
STREFA "B" OCHRONY POŚREDNIEJ KONSERWATORSKIEJ UKŁADU URBANISTYCZNO-KRAJOBRAZOWEGO MIĘDZYRZECZA
PROPONOWANE STREFY OCHRONY KONSERWATORSKIEJ HISTORYCZNYCH UKŁADÓW PRZESTRZENNYCH

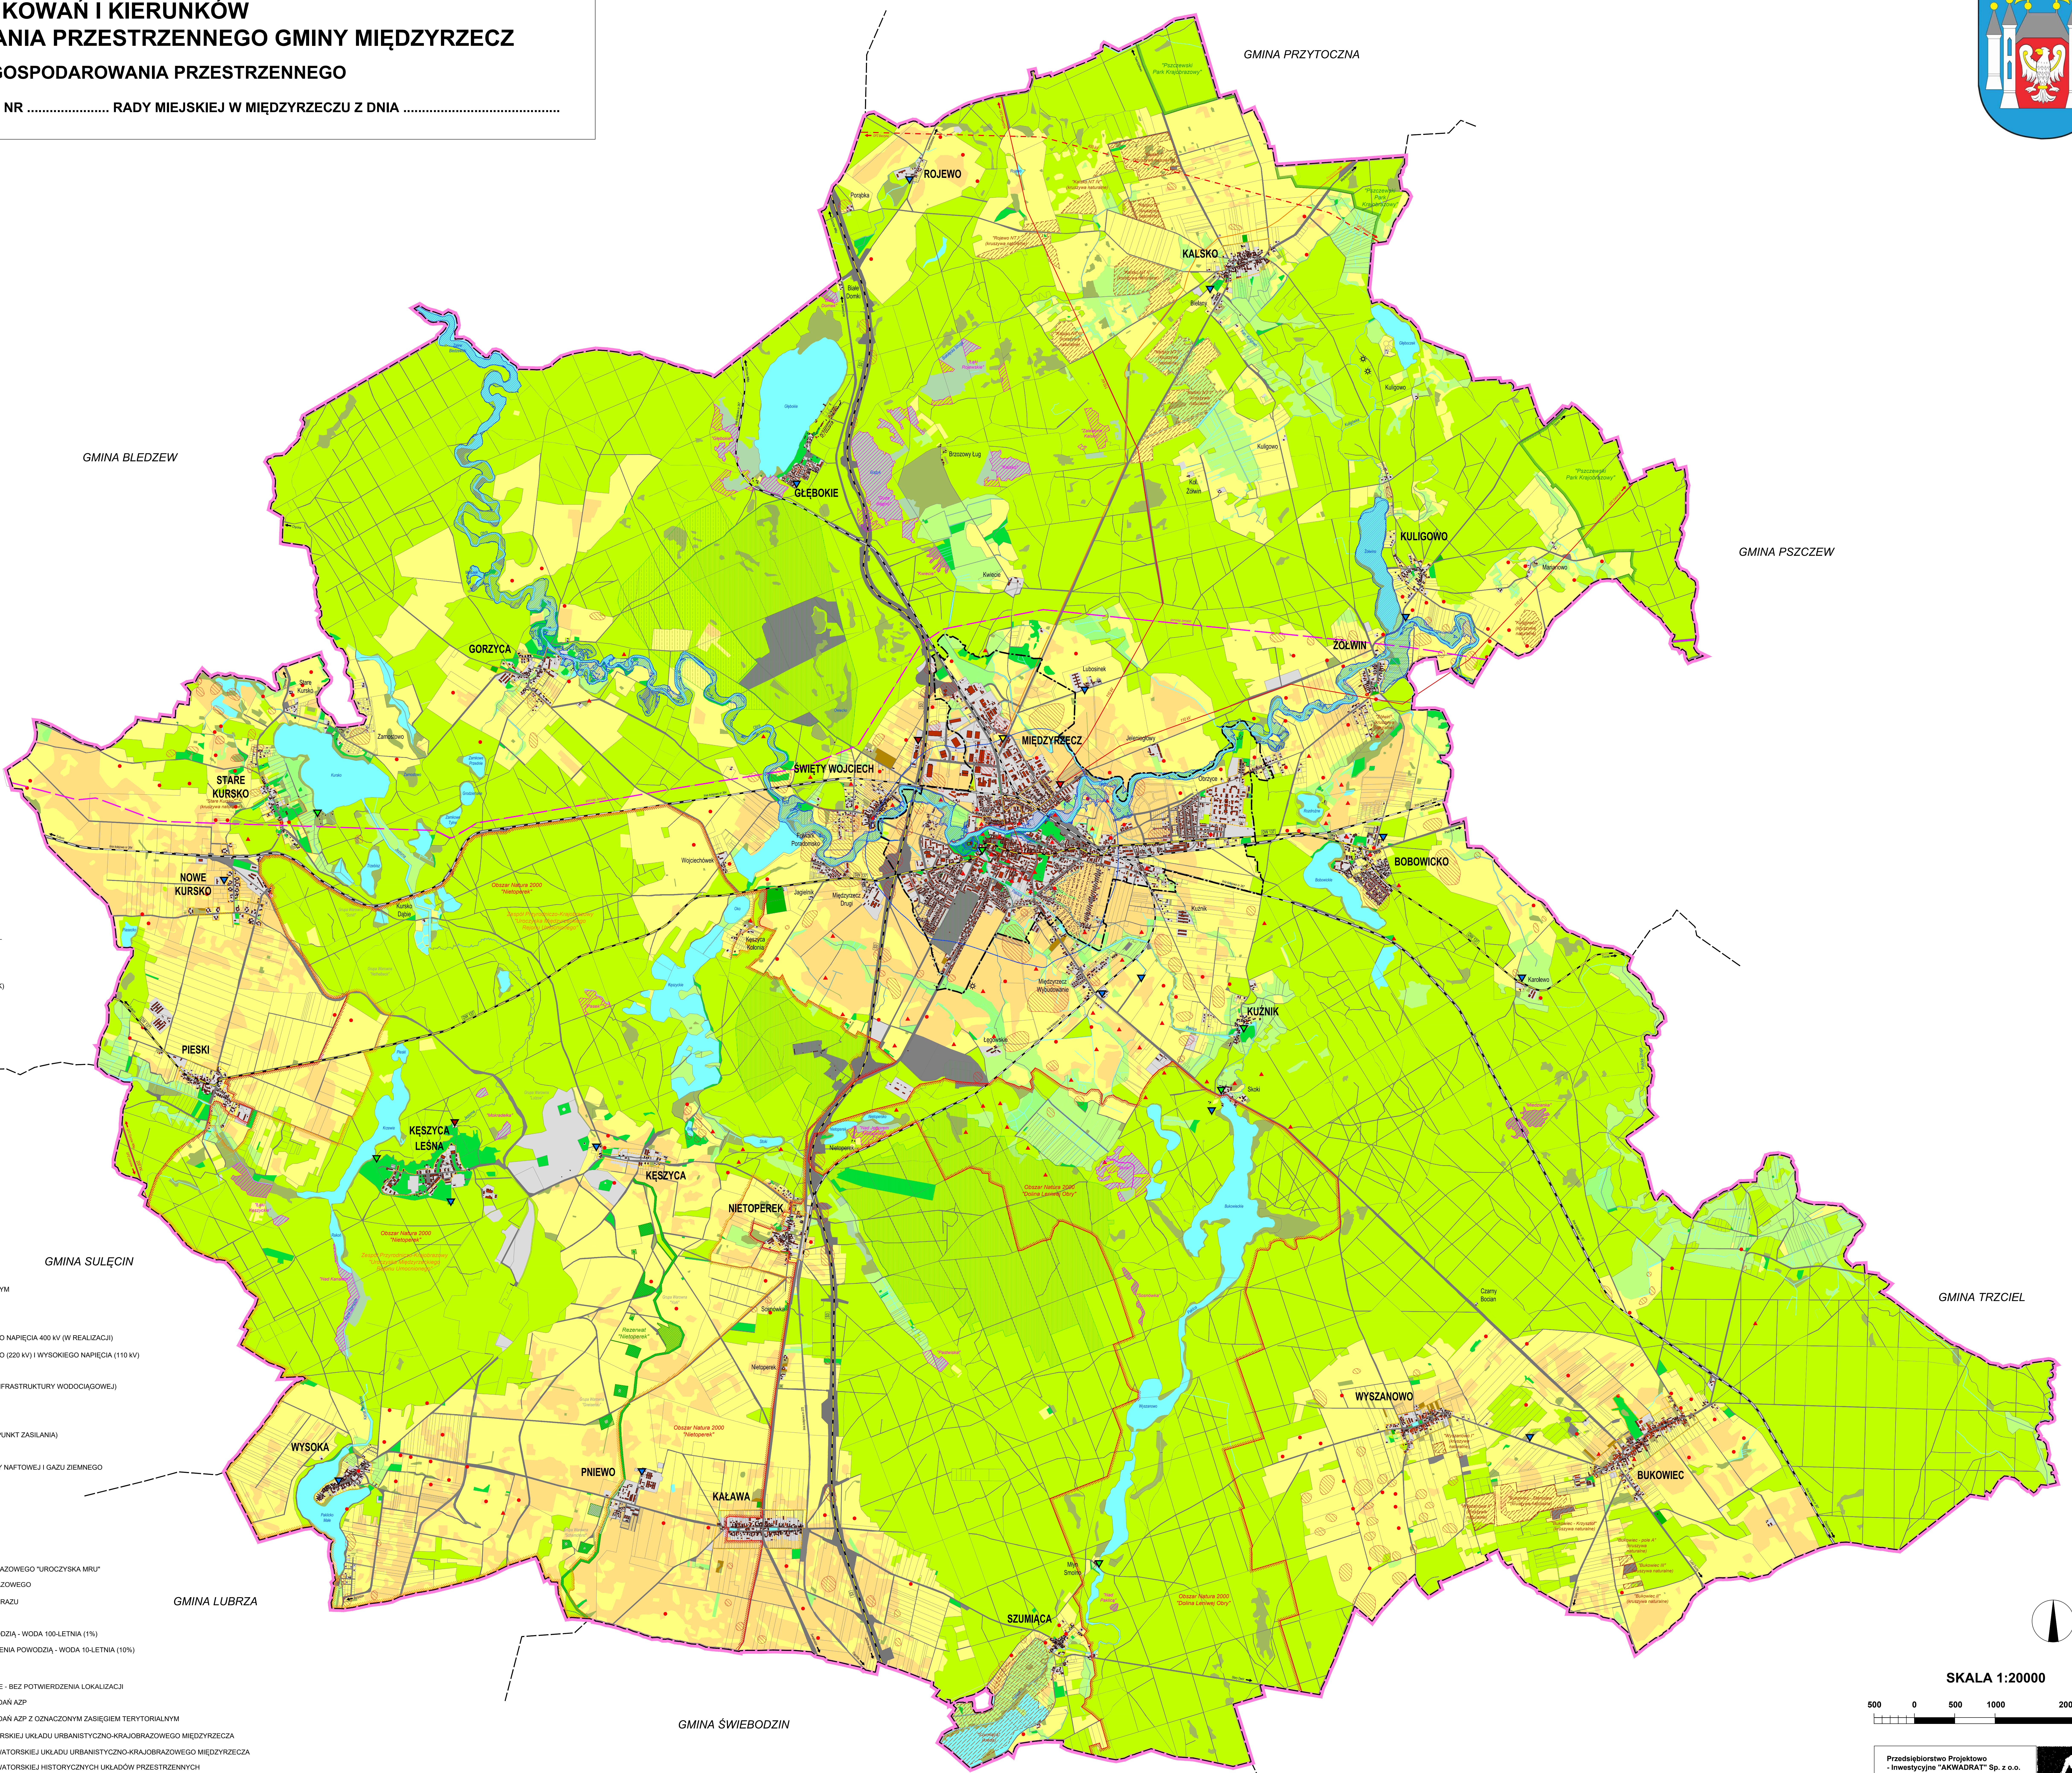

SKALA 1:20000

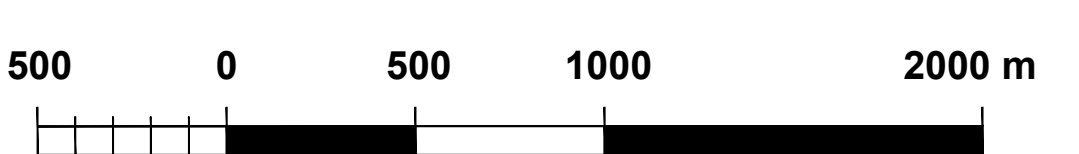

Przedsiębiorstwo Projektowe
- inwestycyjne "AKWADRA" Sp. z o.o.
ZESPÓŁ PROJEKTOWY:
mgr Jan Biernacki - główny projektant
mgr Włodzisław Andrzejewski - projektant
mgr Marcin Brytan - projektant

