


Międzyrzecz, dnia 30.05.2023

Radny
Tadeusz Filus
66-300 Międzyrzecz

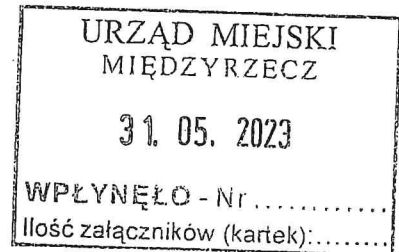

INTERPELACJA

Skierowana do Burmistrza Międzyrzecza
w sprawie posadowienia i wybudowania nadpowietrznej „magistrali ciepłowniczej” od kotłowni –
ciepłowni przy ul. Fabrycznej 5 do os. Kasztelańskiego.

TREŚĆ INTERPELACJI

Panie Burmistrzu, mam zapytania w imieniu siedmiu mieszkańców os. Zamkowego, działek,
na których posadowiona jest „magistrala ciepłownicza”:

1. Dlaczego Gminna Spółka ZEC pobudowała w/w „magistralę ciepłowniczą” na działkach
mieszkańców os. Zamkowego, skoro działka gminna jest szerokości 5,50m? (fundament
konstrukcji jest 1m na działkach prywatnych, a jedna rura rurociągu jest 0,50m także w
działkach prywatnych).
2. Proszę o udostępnienie ksero dokumentów tj. czy i jakie odszkodowanie (rekompensatę)
otrzymali mieszkańcy os. Zamkowego, na działkach których posadowiono – wybudowano
w/w „magistralę ciepłowniczą”? Właścicielami tych działek w roku ~~1987~~ ¹⁹⁸⁷ wybudowania
„magistrali ciepłowniczej” byli:

- * * * * , dz. nr 251
- * * * * ; dz. nr 220
- * * * * dz. nr 219
- * * * * , dz. nr 218
- * * * * , dz. nr 217
- * * * * , dz. nr 216
- * * * * , dz. nr 198
- * * * * , dz. nr 180

3. Obecni właściciele w/w działek na os. Zamkowym są spadkobiercy lub krewni tych byłych
właścicieli i pytają się, kto wyraził zgodę na podział naszych działek tj. zmiana numeracji
geodezyjnej naszych działek w 1990 roku!? (np. działka nr 219, a od 1990 roku jest nr 219/1 –
na której jest „magistrala ciepłownicza” i nr 219/2 – tj. nasza działka).

4. Panie Burmistrzu, gdyby „magistrala ciepłownicza” była posadowiona o 0,50m lub 1 metr od
granicy naszych działek, to nie byłoby problemu z drzewami i krzewami posadzonymi przez
naszych rodziców na swoich działkach.

* wykreslenie.....

imię, nazwisko, adres
w związku z ustawą o ochronie danych osobowych
(T.j. Dz. U. z 2016r. poz. 922 ze zmianami)

INSPEKTOR

Marcin Rzepa

5. Panie Burmistrzu, mam pytanie do Pana Prezesa ZEC. Dlaczego pracownicy ZEC-u w dniu 24 marca 2023 roku przycinali gałęzie drzew na mojej i sąsiadów działkach, chodzili po nadpowietrznej „magistrali ciepłowniczej” tj. chodzili po miękkiej obudowie rur i powgniatali tę obudowę, tak jak Pan Prezes ZEC-u pokazywał na zdjęciach i napisał, że to nasze drzewa z góry pogięły obudowę rurociągu!?

Panie Prezesie ZEC, mam świadka byłego wiceburmistrza Międzyrzecza, który widział jak Pana pracownicy chodzili po tej miękkiej obudowie i niszczyli tę obudowę.

PS. Panie Burmistrzu, proszę o odpowiedź na wszystkie zadane pytania, gdyż mieszkańcy Międzyrzecza zwracają mi uwagę, że odpowiedzi na moje interpelacje i zapytania są ogólnikowe i niepełne!


Załączam:

1. Mapę zasadniczą przebiegu „magistrali ciepłowniczej” na działkach mieszkańców os. Zamkowego szt. 2.
2. Mapki poglądowe działki mieszkańca os. Zamkowego i trasę przebiegu „magistrali ciepłowniczej” szt. 1.
3. Zdjęcia zniszczenia przez pracowników ZEC obudowy „magistrali ciepłowniczej”.

Podpis.....

Proszę o ustosunkowanie się do interpelacji, zapytania i poinformowanie na piśmie o sposobie załatwienia sprawy w terminie 14 dni. Kopię udzielonej radnemu odpowiedzi proszę przekazać do Biura Rady powołując się na numer interpelacji, zapytania.

Przewodnicząca Rady Miejskiej
w Międzyrzeczu,

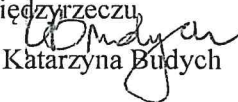
Katarzyna Budyń

MAPA ZASADNICZA
Gmina: Międzyrzecz 2
Obręb: m. Międzyrzecz 2
Skala: 1:500

STAROSTWO POWIATOWE
w Międzyrzeczu
ul. Przemysłowa 2
66-300 MIĘDZYRZECZ
tel. 95 742 84 95




2023-04-06
Data wykonania
nazwa, nazwisko i
tytuł wykonawcy
nazwa, nazwisko i
tytuł wykonawcy

ul. Winiarska
ul. Żółta


ul. Żółta
ul. Żółta

ul. Żółta
ul. Żółta

ul. Żółta
ul. Żółta

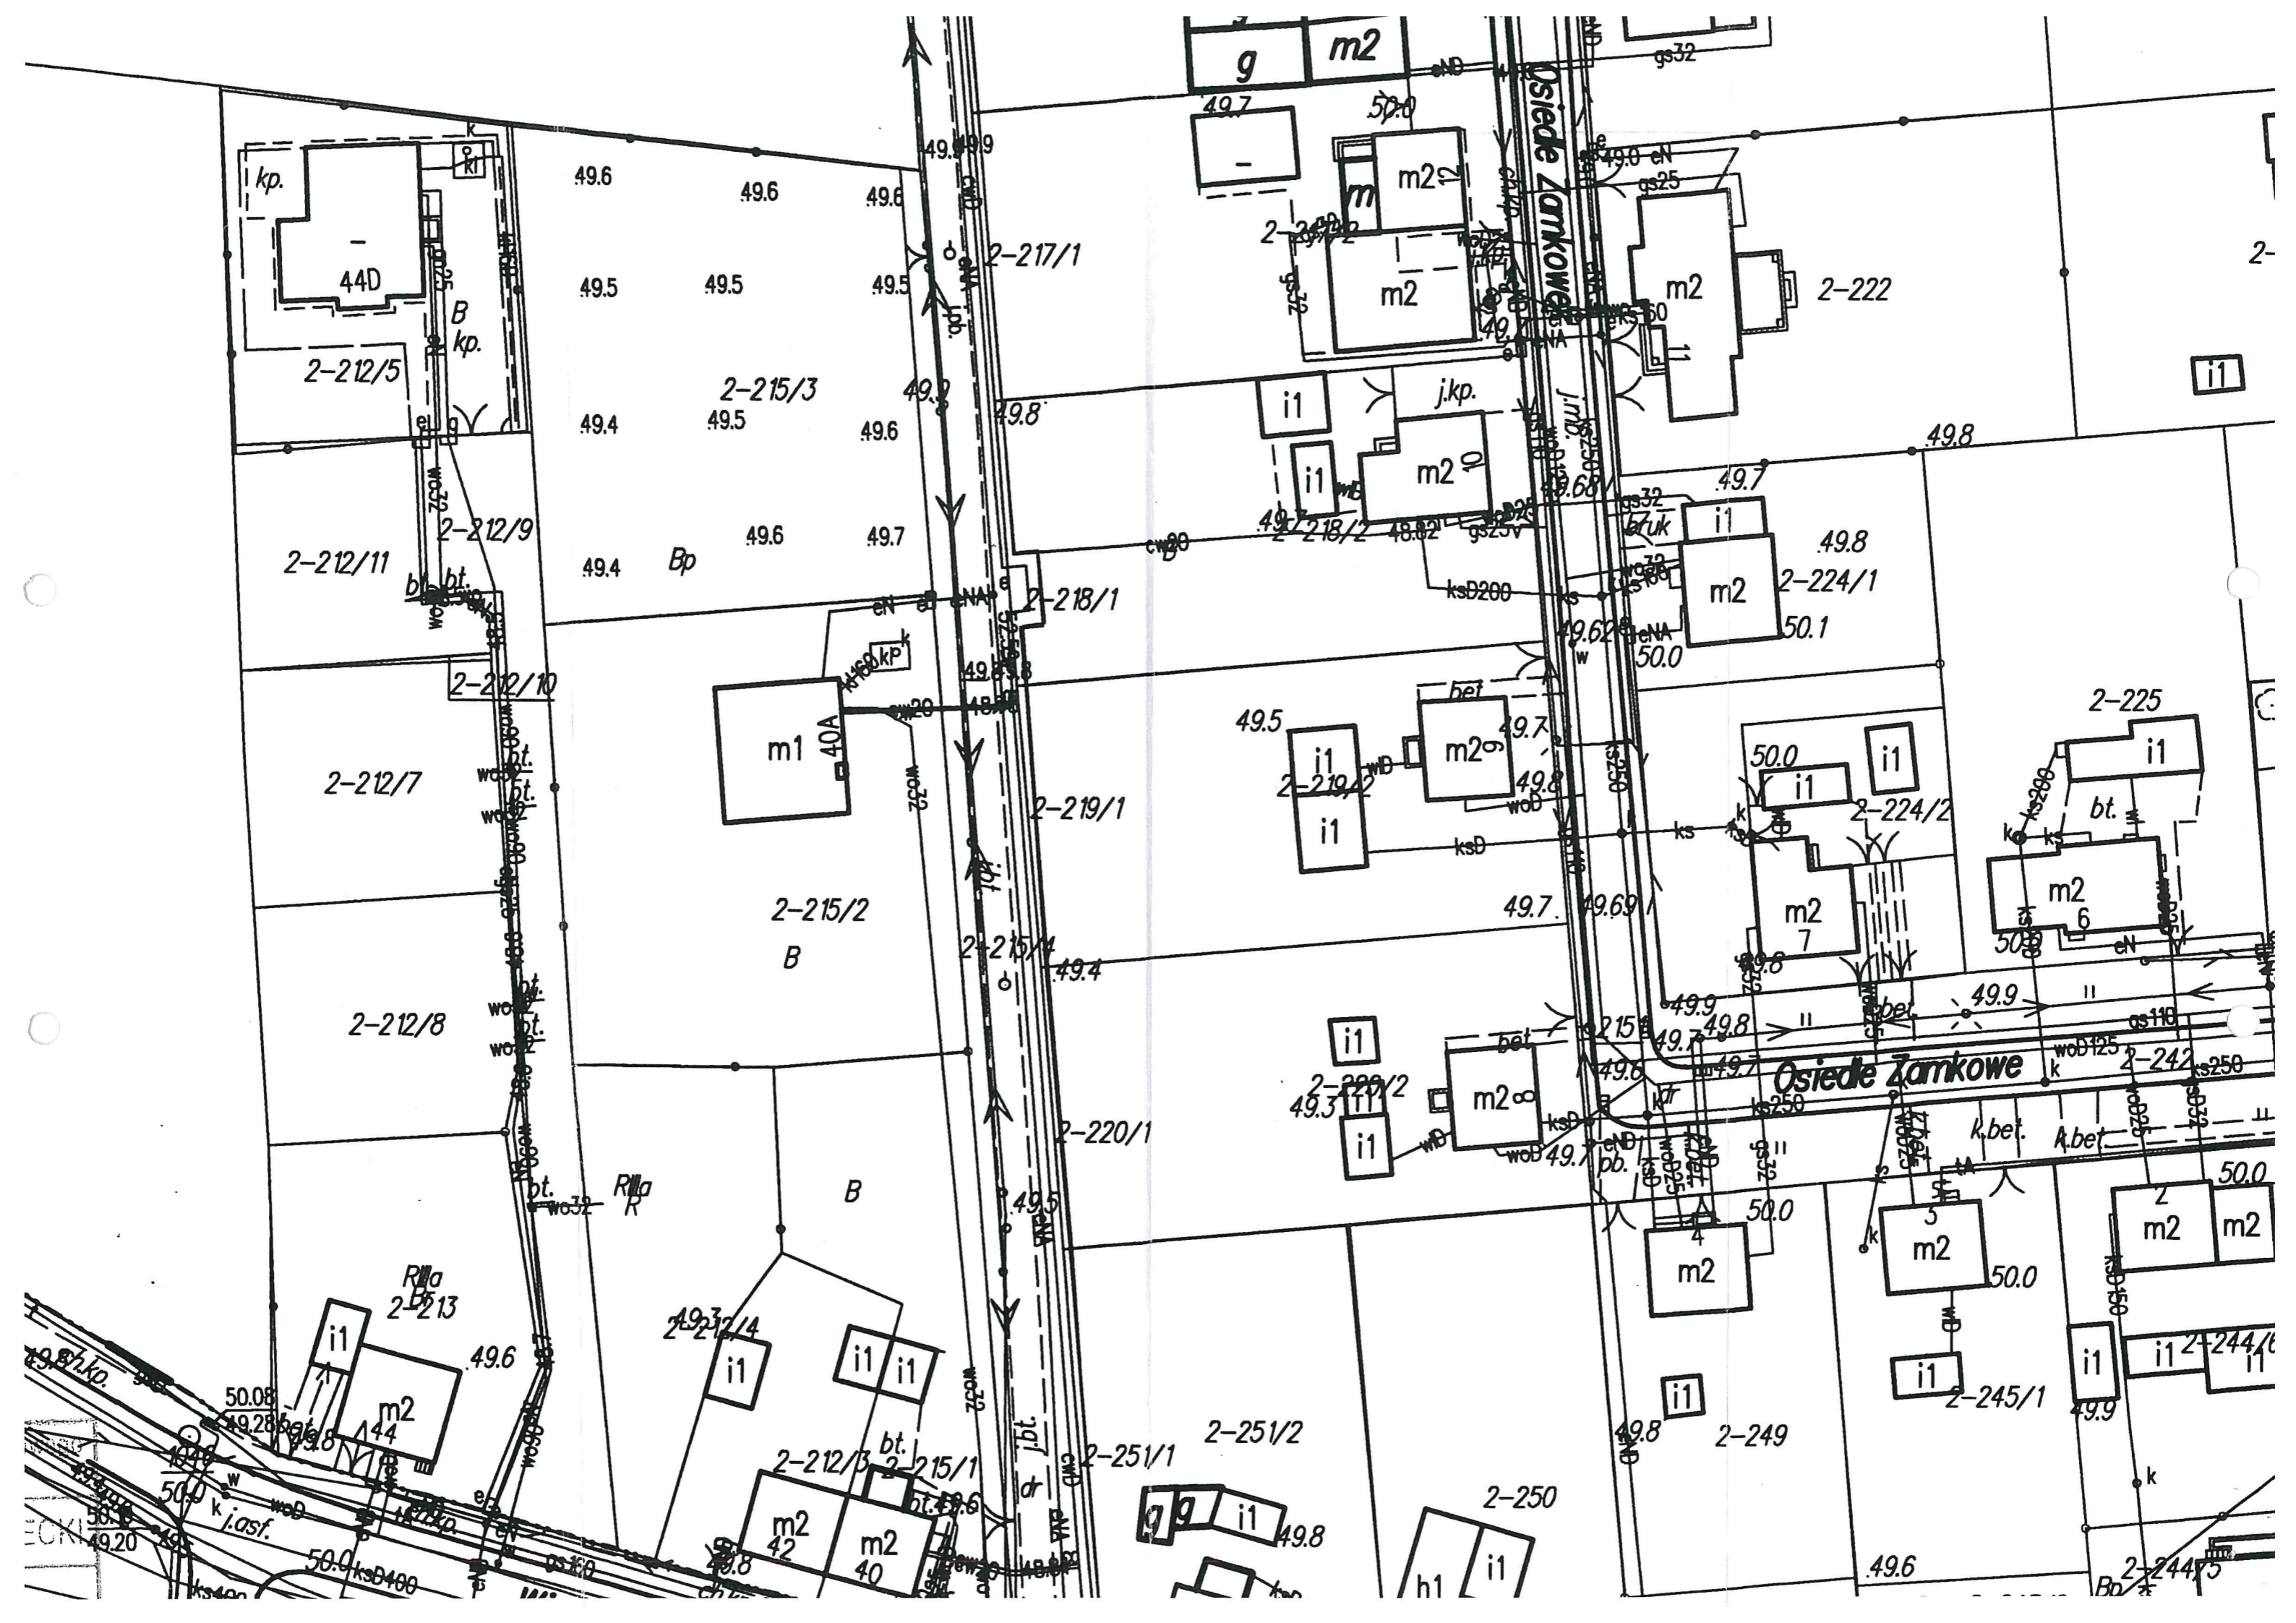

Wydruk mapy

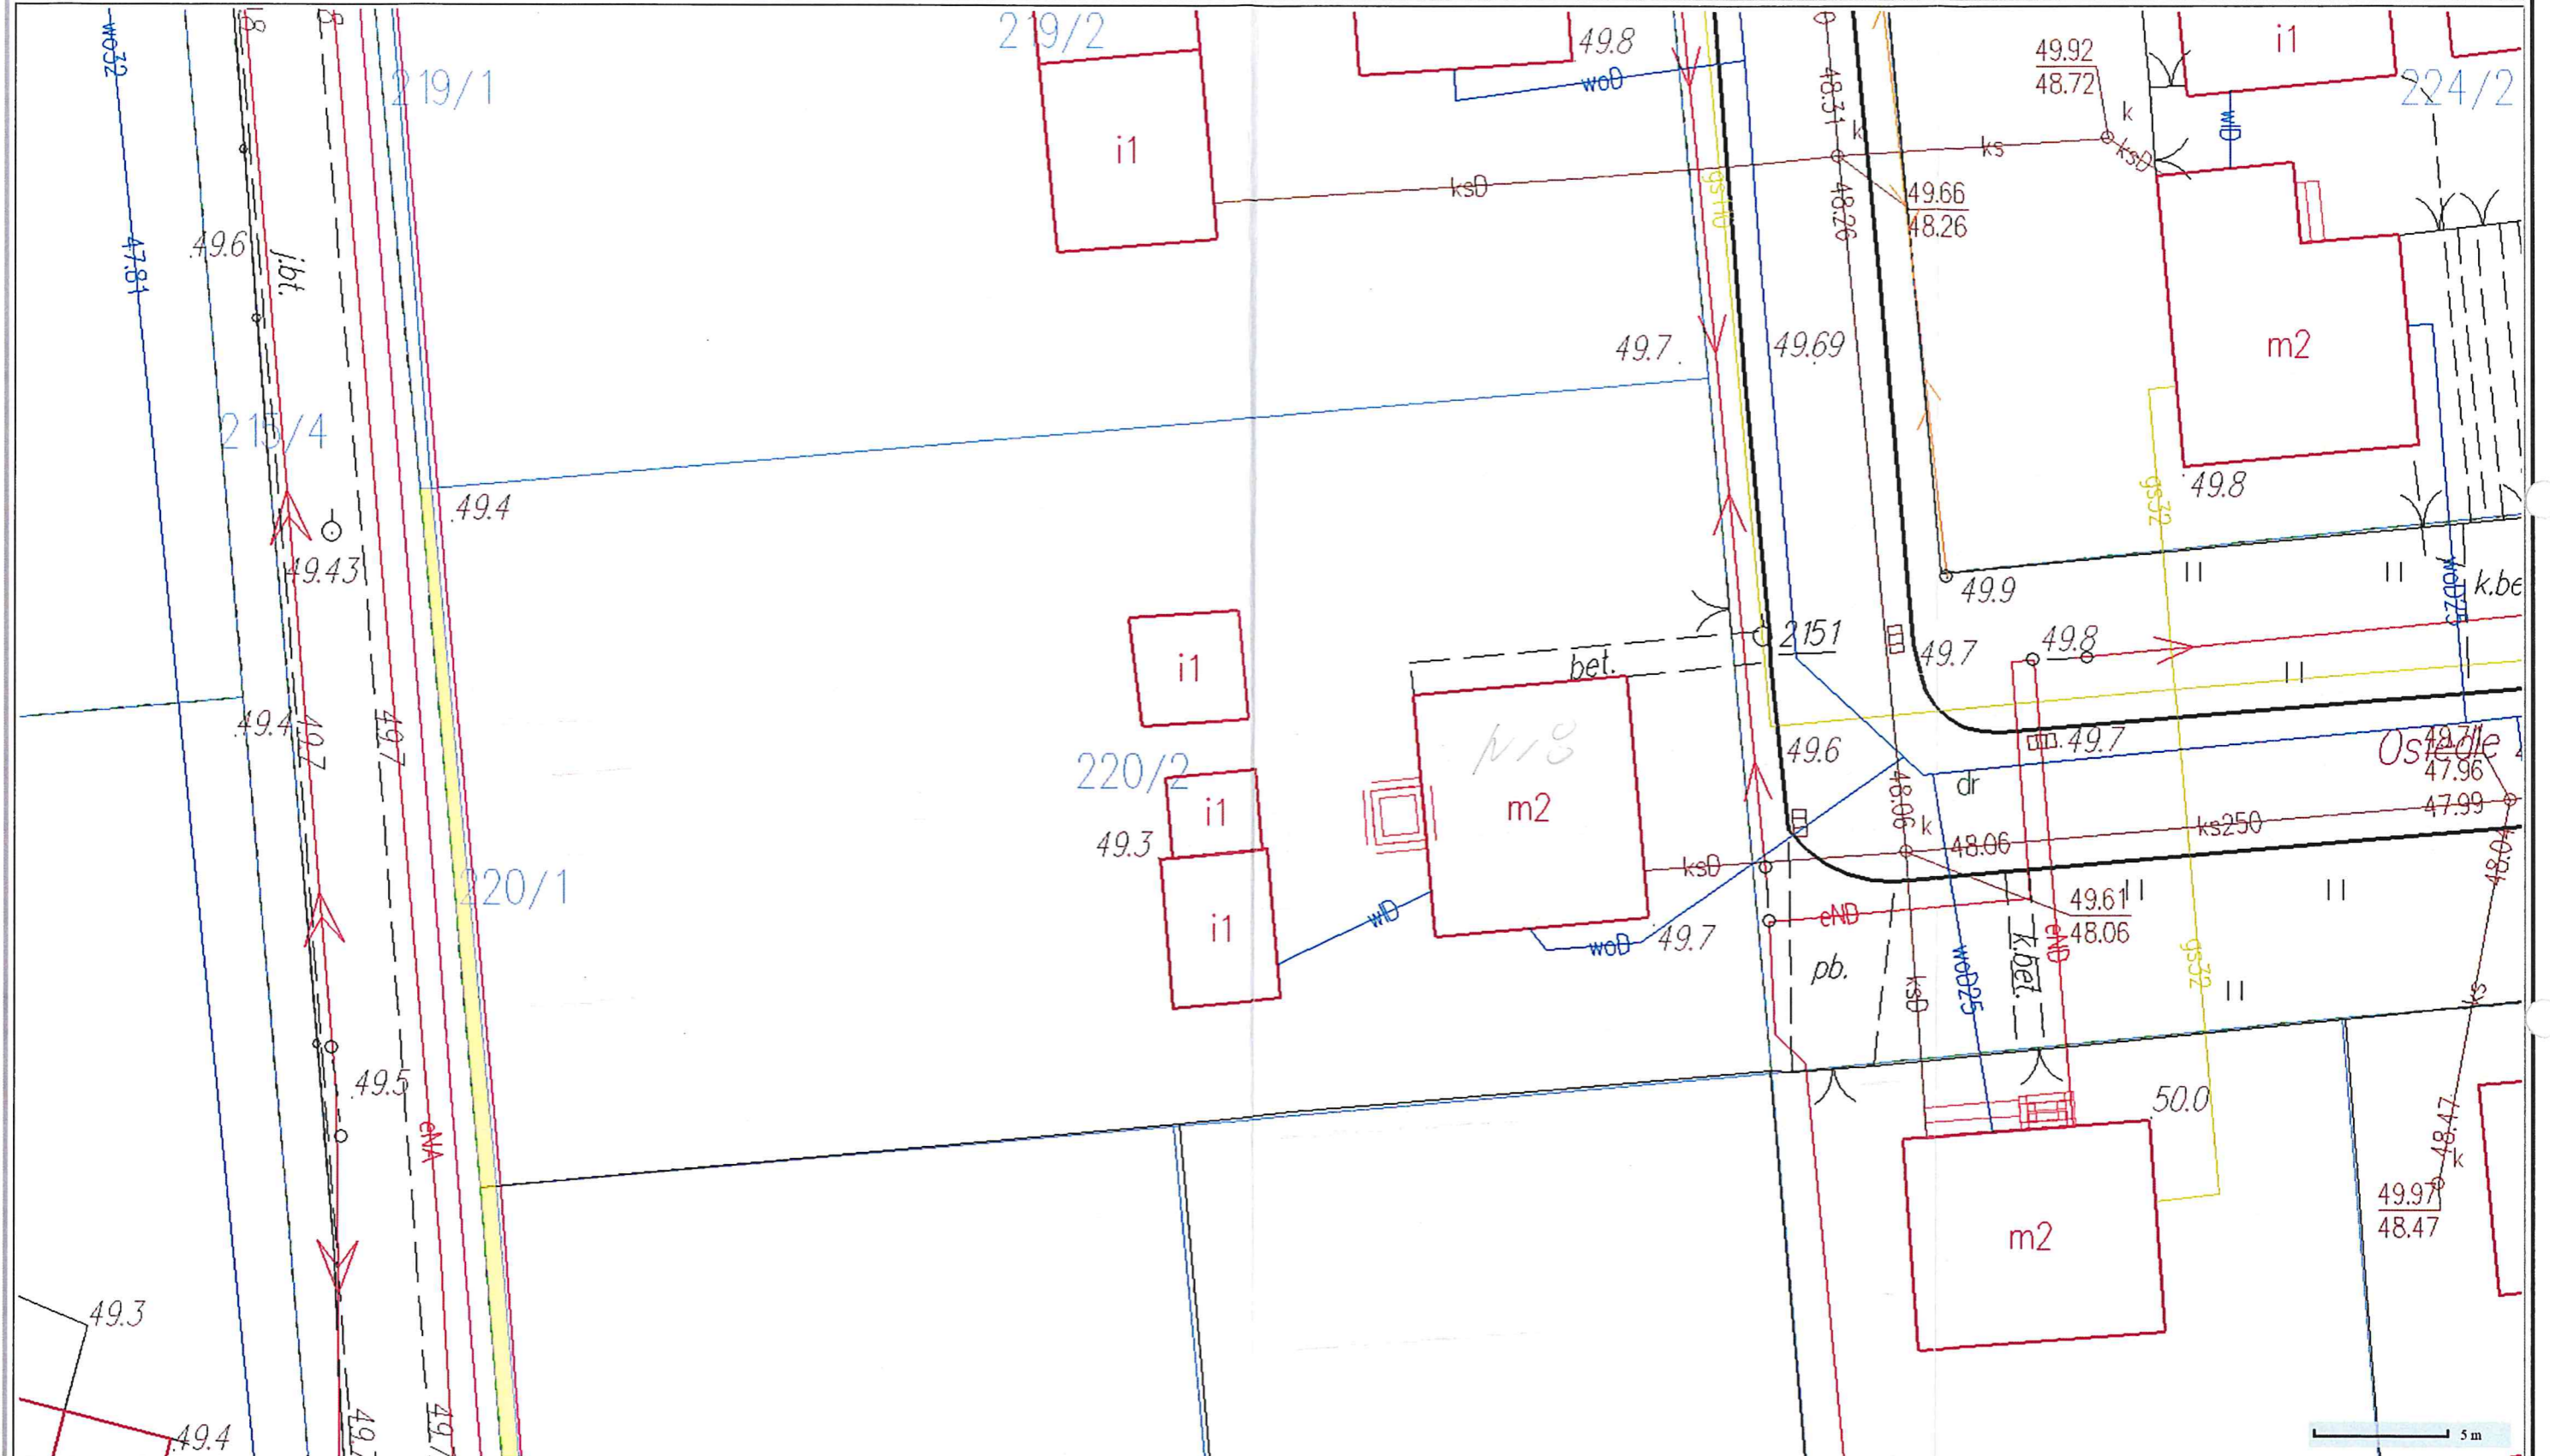

Sporządzono dnia: 9.5.2023 r.

Wydruk ma charakter poglądowy i nie jest dokumentem

