Załącznik Nr 1

do Uchwały Nr .....

Rady Miejskiej w Międzyrzeczu

z dnia .....

Obiekt O. W. Głębokie
Obręb Święty Wojciech
Gmina Międzyrzecz
Powiat Międzyrzecki
wojew. lubuskie

Wykaz powierzchni działek do dzierżawy

NR DZIAŁKI	POWIERZCHNIA [HA]
19/1	0,0218
19/2	0,0230
19/3	0,0178
19/4	0,0168
19/5	0,0163
19/6	0,0160
19/7	0,0257
19/8	0,0209

Suma powierzchni 0,1583 ha

Opracował na kopii mapy zasadniczej, dn. 01.09.2011 r.
geodeta upr. Janusz Witkowski, upr GUGiK nr 5656.

USŁUGI GEODEZYJNO-KARTOGRAFICZNE
GEOVIK PIOTR WITKOWSKI
ul. Piastowska 38 B/10
66-300 MIĘDZYRZECZ
NIP 596-157-38-92 Regon 080223640

GEODETA UPRAWNIONY
Janusz Witkowski
Zezw. G.U.G.IK. Nr 5656

Mapa orientacyjna

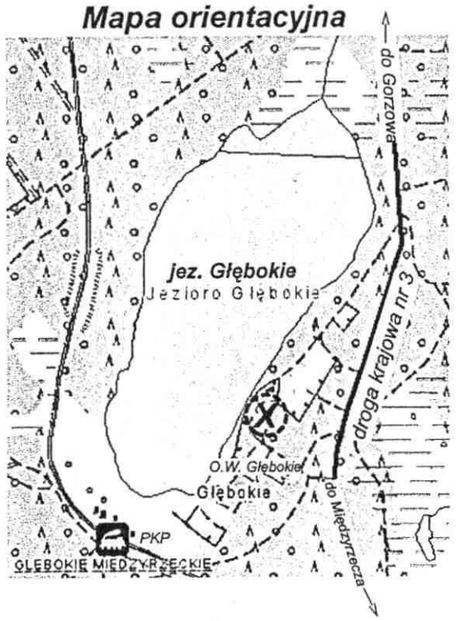
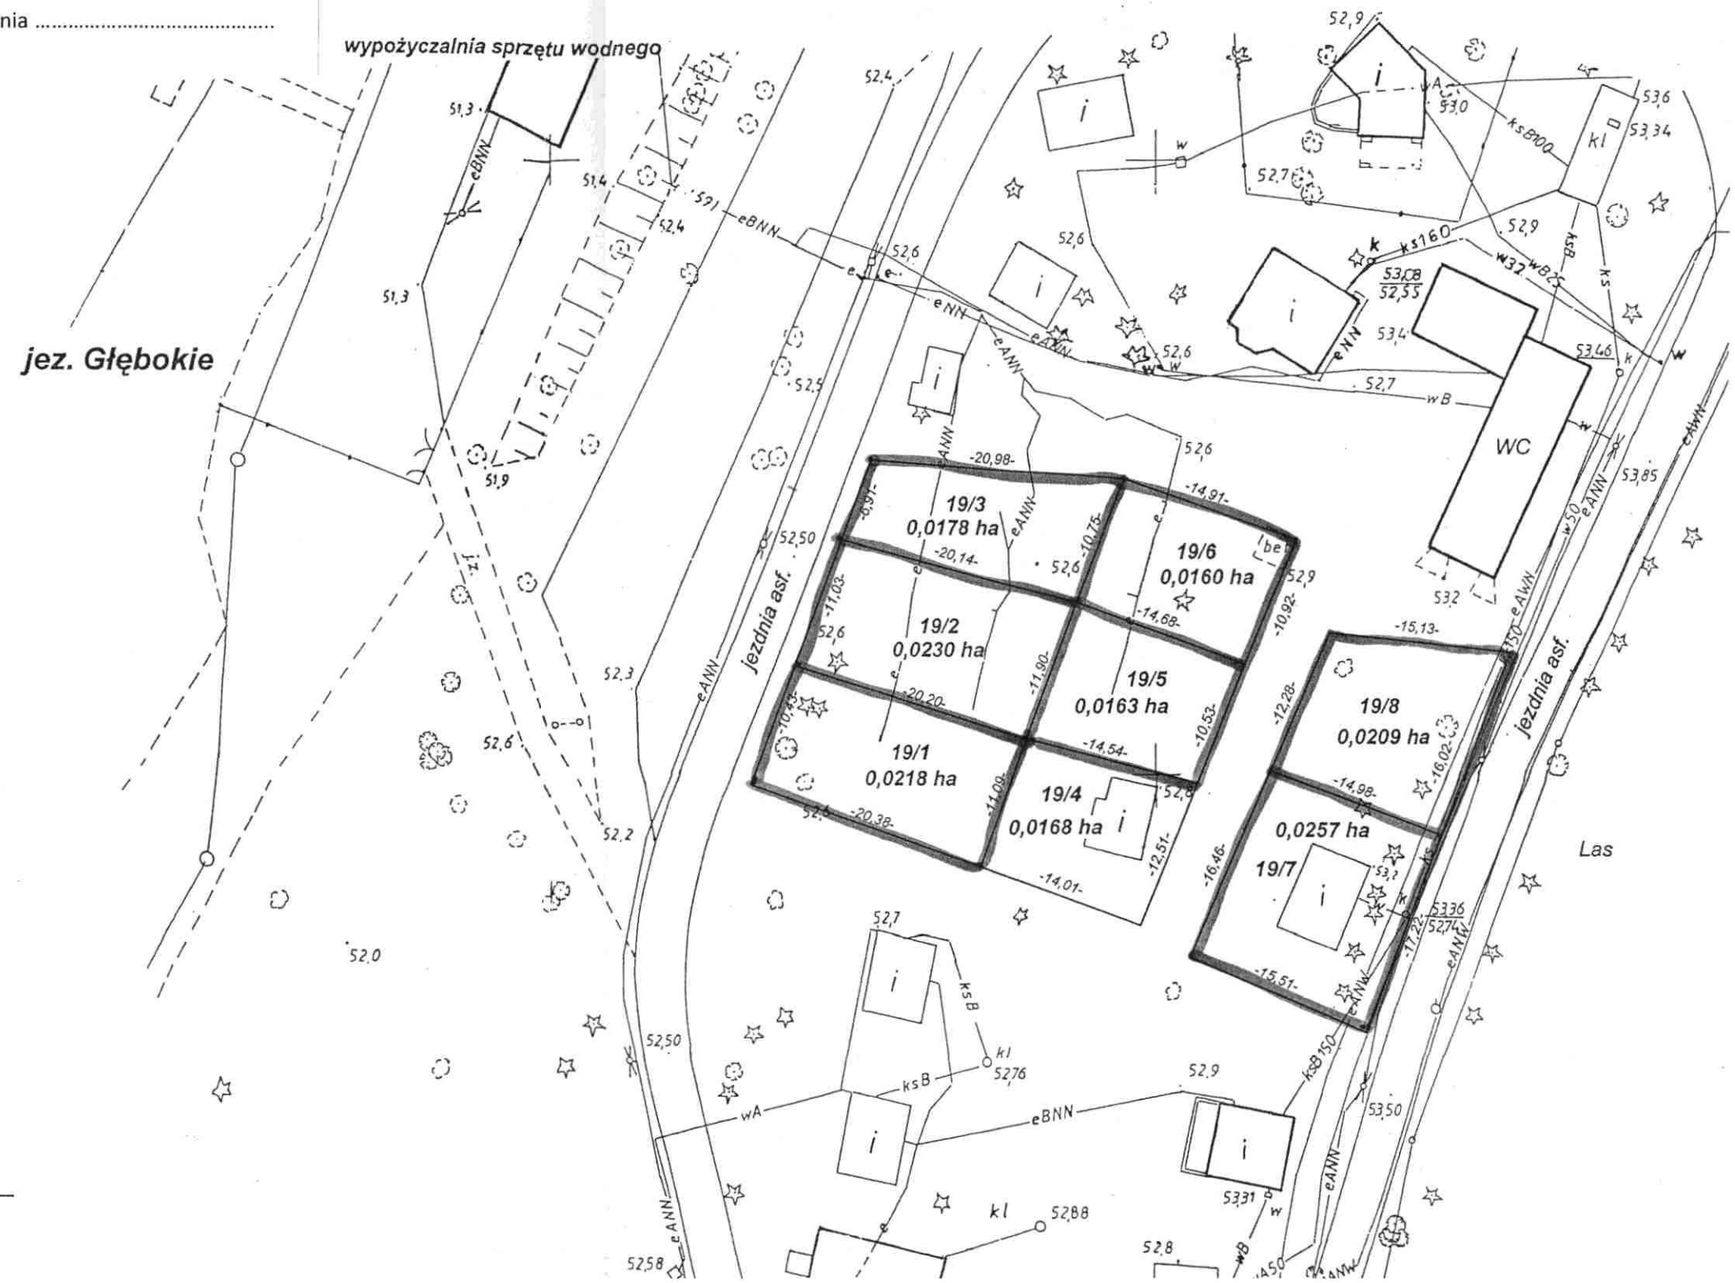
Mapa sytuacyjno-wysokościowa
Skala 1:500